


Colors / Couleurs
 Post / Poteaux: Cyan/Cyan
 Accent Color / Couleur complémentaire:
 Red/Rouge
 Cable / Cable : Blue/Bleu

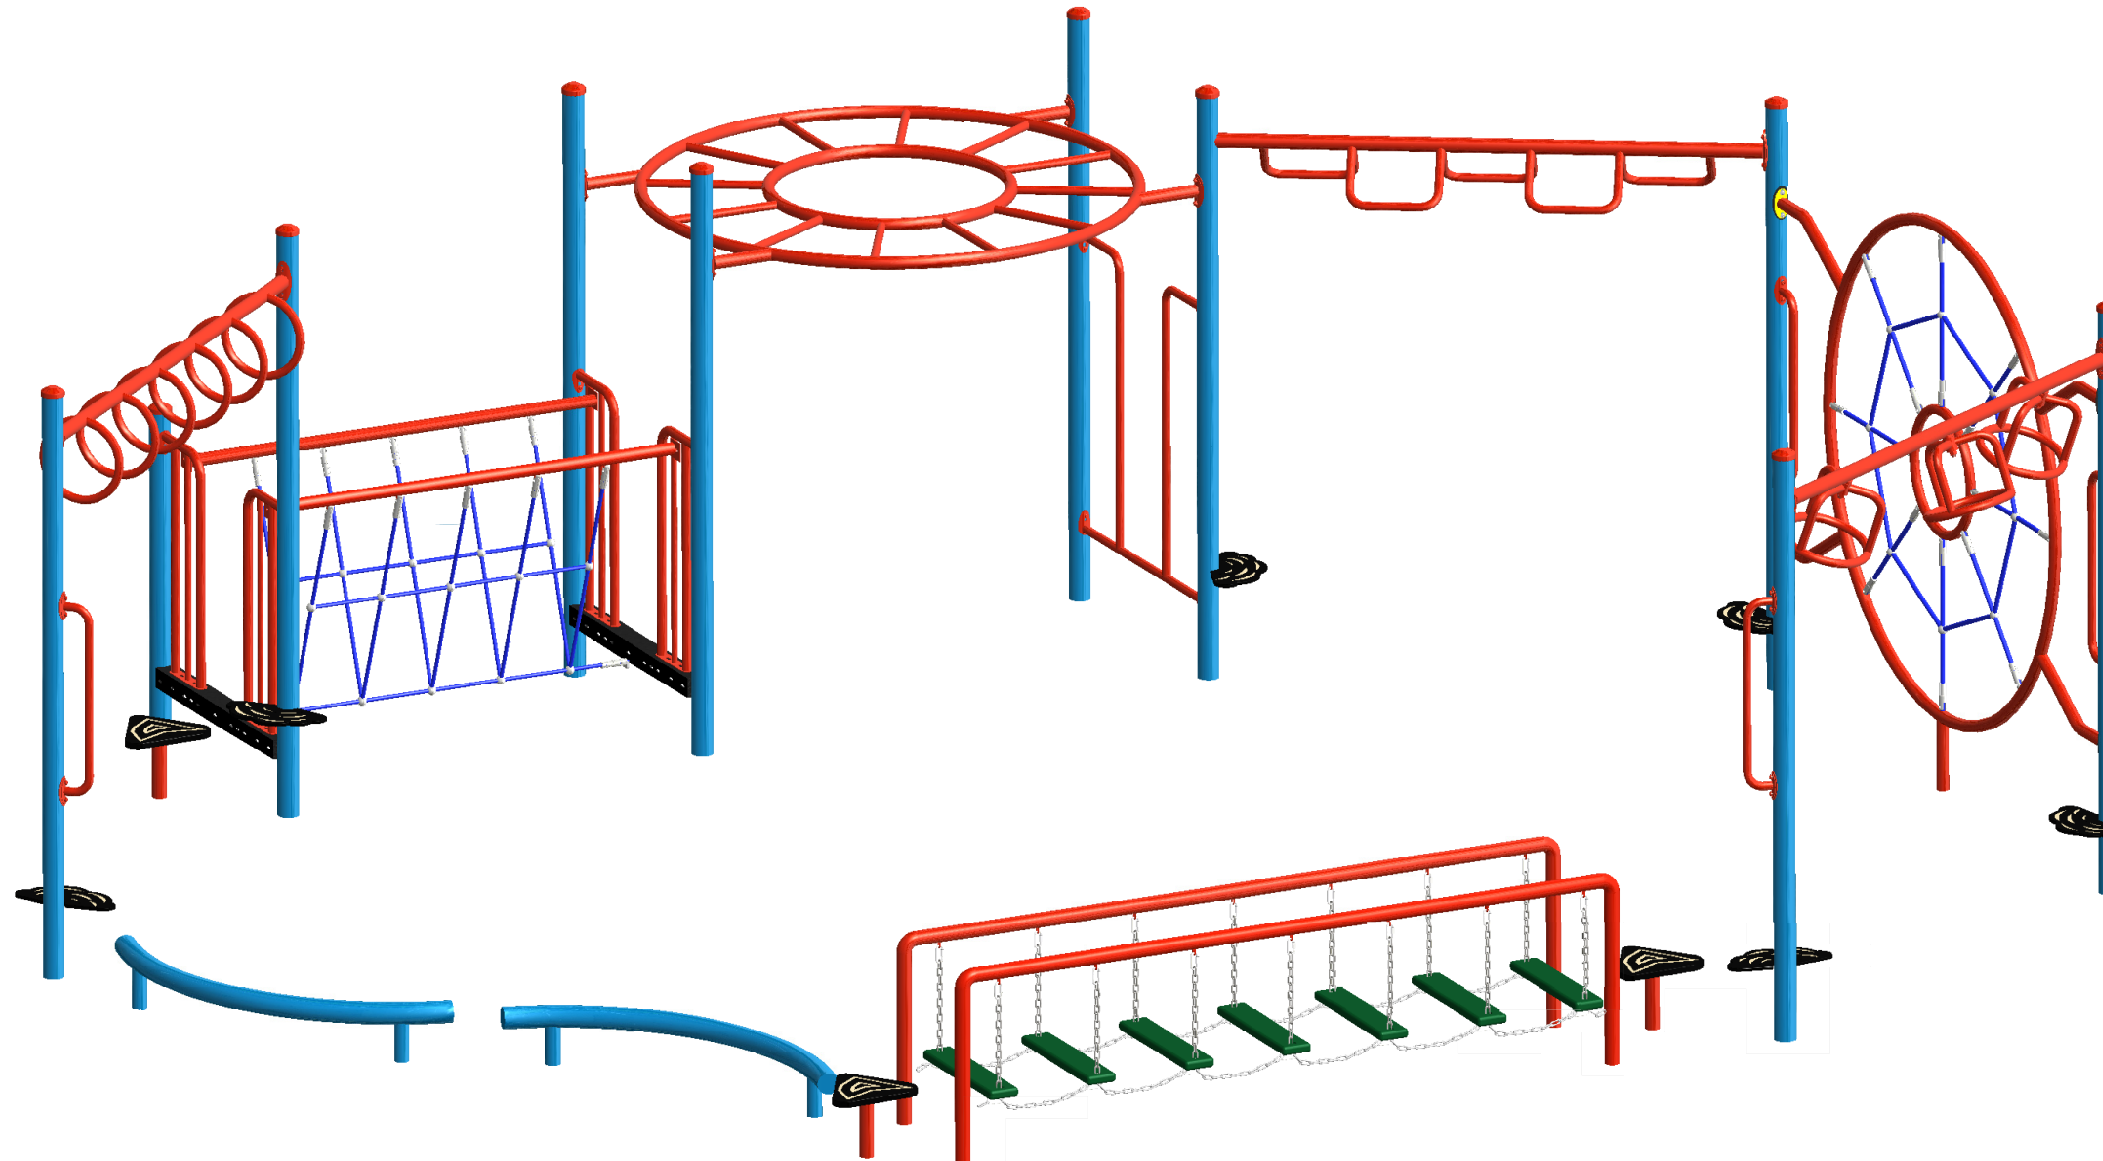

Kup-149

CAN/CSA-Z614-xx
 xx: Last Edition Published/
 Dernière édition publiée

Min. Protective Surface Required / Surface de protection min. requise :
 11.6 m (38'-0") x 10.6 m (34'-8 1/2")

Recommended Ages / Âges recommandés :
 5 to 12 years old / 5 à 12 ans

Equipment Dimension / Dimensions de l'équipement:
 7.9 m (26'-0") x 6.9 m (22'-8 1/2")


Capacity / Peut accueillir :
 up to 40 children / Jusqu'à 40 enfants

23 ch. Boom Lane, Unit/Unité E
 Industrial Park/Parc industriel
 Atholville, New/Nouveau-Brunswick
 Canada, E3N 4E8
 Tel/tél. : 1-888-212-1411
 Fax/télec. : 1-888-789-0987
 contact@kangaroo.com
 www.kangaroo.com



Approval date: 17/04/2019
 Rev: 00
 Initial: TLG



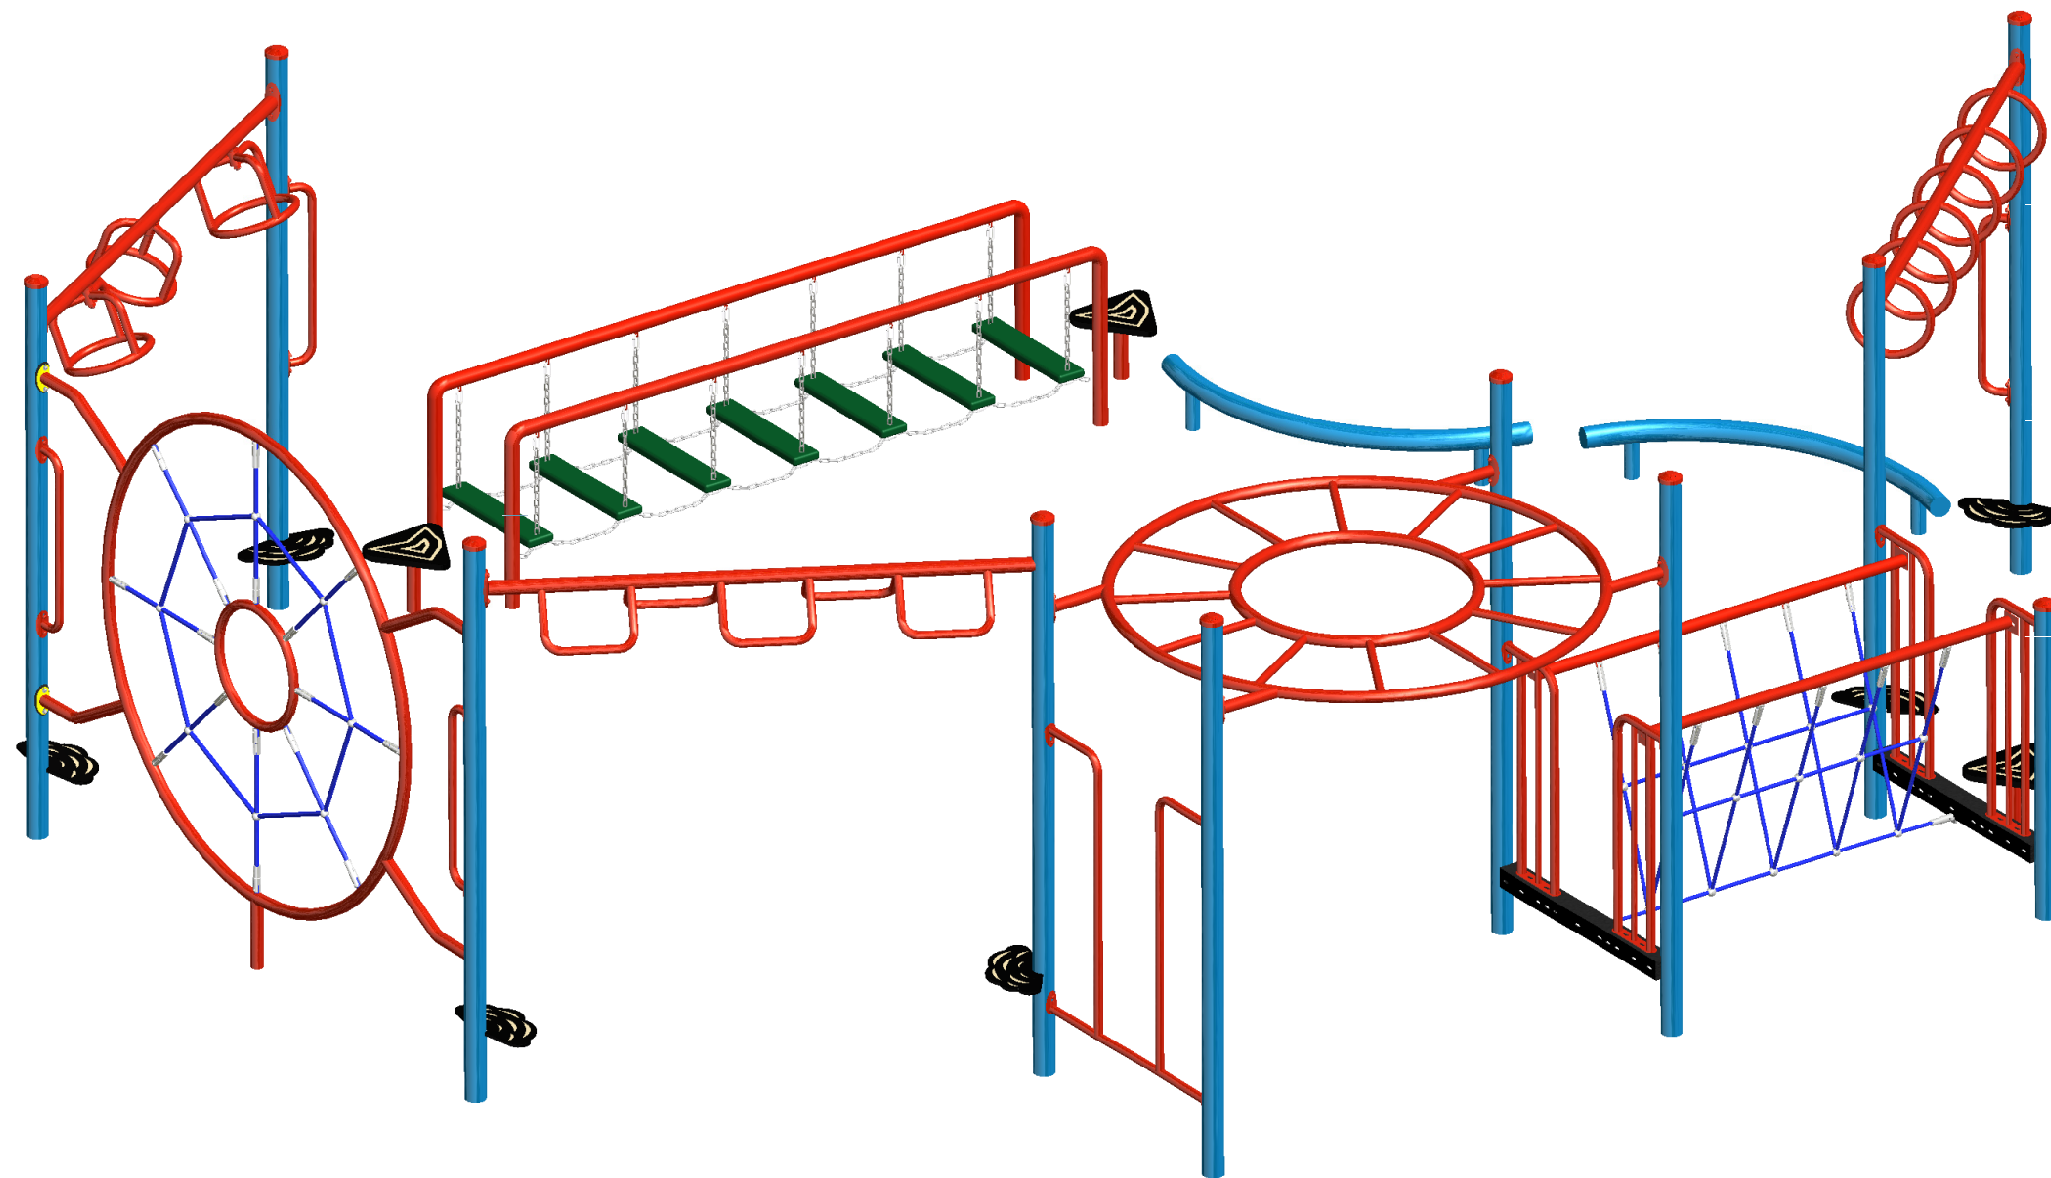

Kup-149

CAN/CSA-Z614-xx
 xx: Last Edition Published/
 Dernière édition publiée

Min. Protective Surface Required / Surface de protection min. requise :
 11.6 m (38'-0") x 10.6 m (34'-8 1/2")

Recommended Ages / Âges recommandés :
 5 to 12 years old / 5 à 12 ans

Equipment Dimension / Dimensions de l'équipement:
 7.9 m (26'-0") x 6.9 m (22'-8 1/2")


Capacity / Peut accueillir :
 up to 40 children / Jusqu'à 40 enfants

23 ch. Boom Lane, Unit/Unité E
 Industrial Park/Parc industriel
 Atholville, New/Nouveau-Brunswick
 Canada, E3N 4E8
 Tel/tél. : 1-888-212-1411
 Fax/télec. : 1-888-789-0987
 contact@kangaroo.com
 www.kangaroo.com



Approval date: 17/04/2019
 Rev: 00
 Initial: TLG



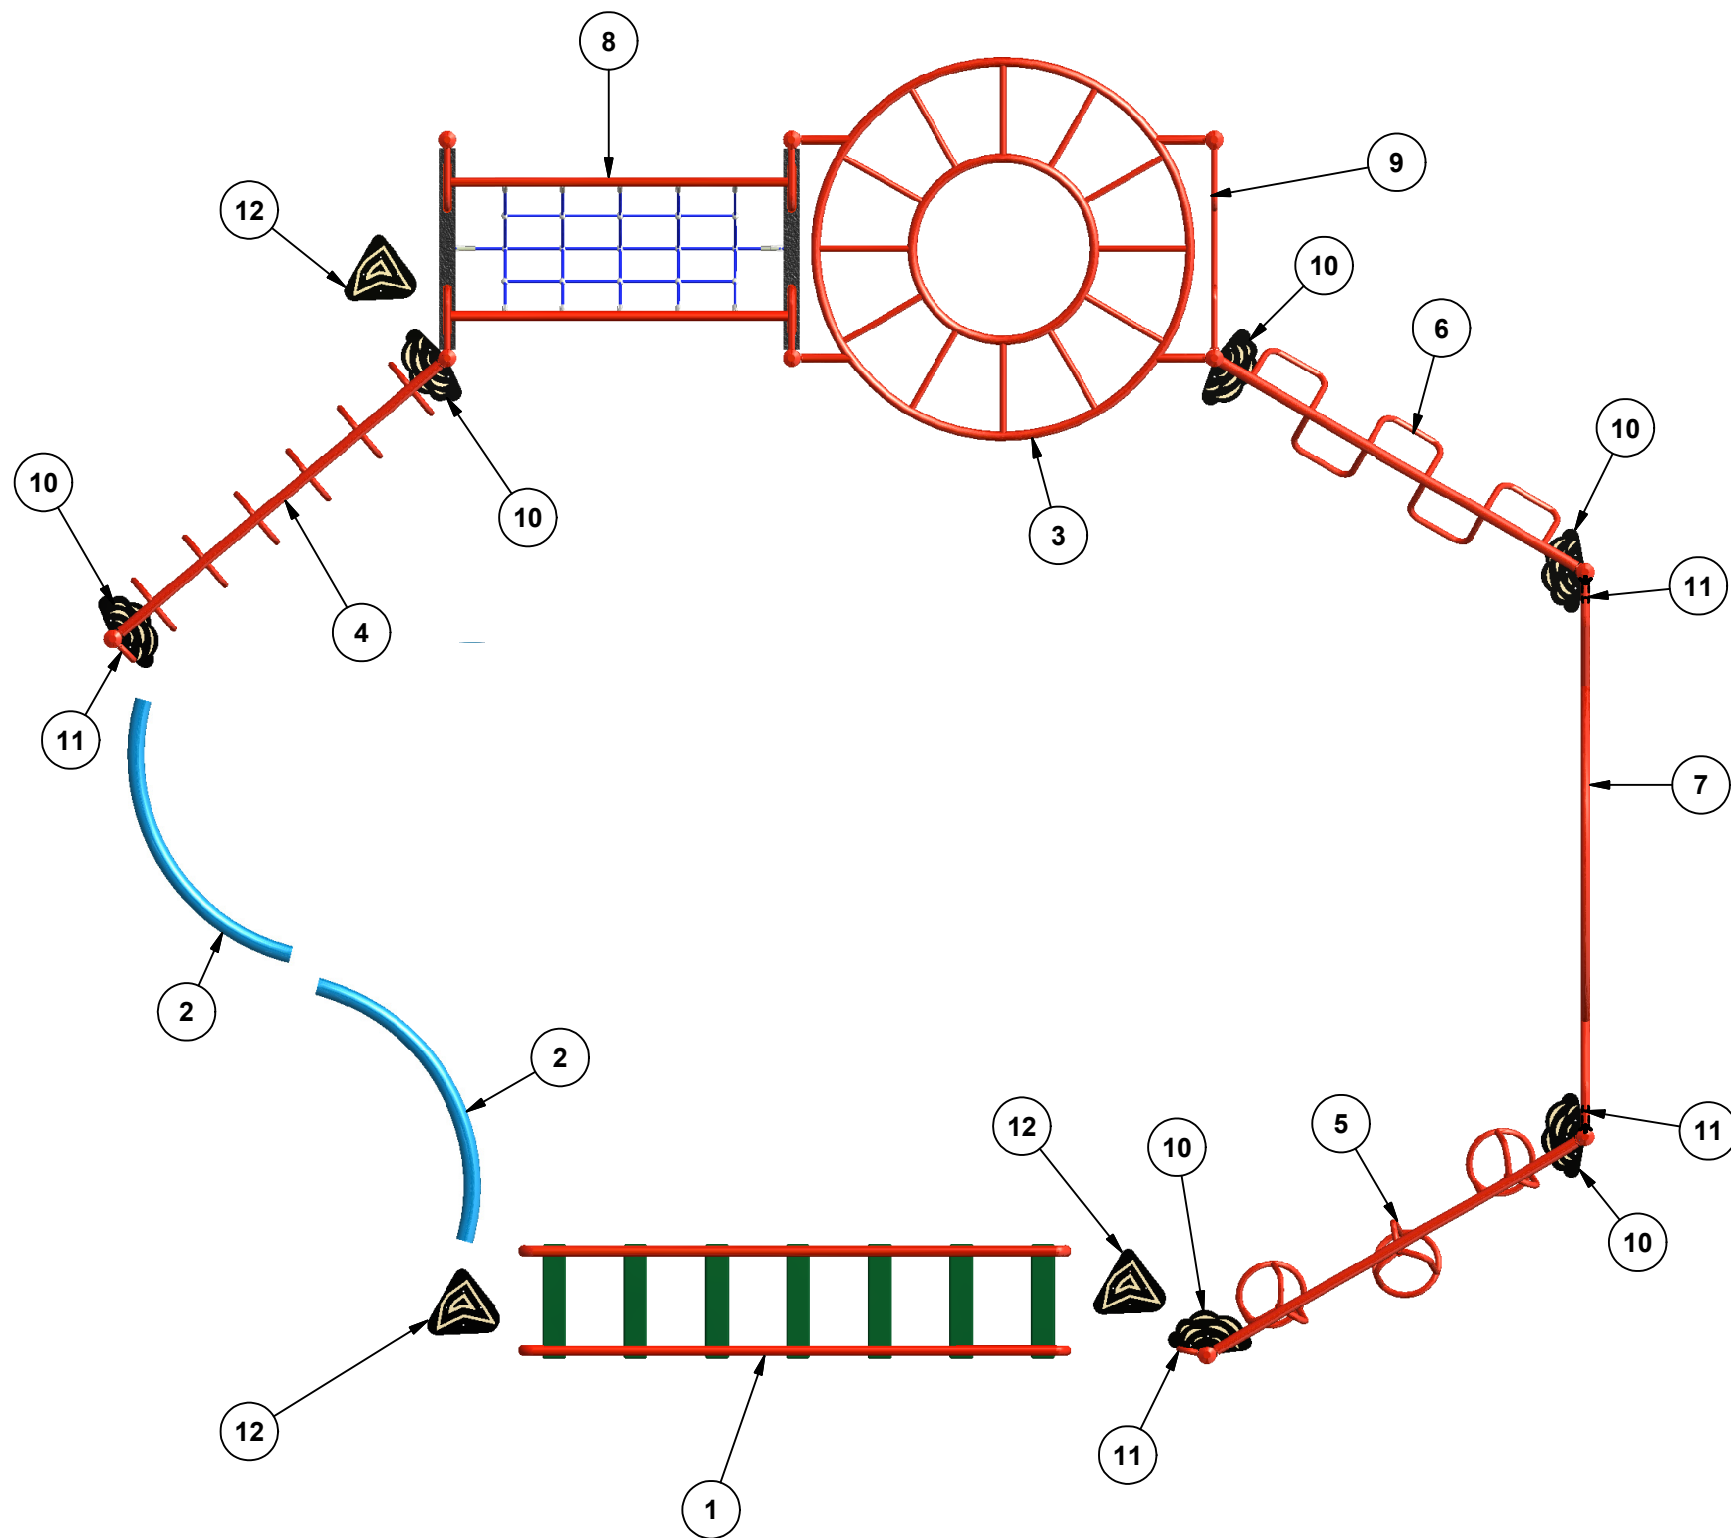

Legend / Légende			
ITEM	QTY	Description	PART # / # PIECE
1	1	Balance Bridge / Pont équilibre	SS-403
2	2	"C" Shaped Balance Beam / Poutre d'équilibre en "C"	EB-204M2
3	1	Circular Monkey Bars / Échelle horizontale circulaire	SS-330
4	1	Fixed Ring Ladder / Échelle à anneaux immobiles	SL-329
5	1	Twist Ladder / Échelle à pivot	SL-337
6	1	Horizontal Snake Ladder / Échelle horizontale serpentine	SL-325
7	1	Spider Web Climber/Grimpeur araignée	SS-330M1CL
8	1	Cable Bridge 72"L/ Pont de câble 72"L	CA-BR-72
9	1	Handle Ladder / Échelle d'accès	HL02
10	6	Post Pod / Perchoir	Post-Pd
11	4	Transfer support / Support de transfert	R10P
12	3	Pod 10" / Pas 10"	SS-315-TRI-10

Kup-149

CAN/CSA-Z614-xx
xx: Last Edition Published/
Dernière édition publiée

Min. Protective Surface Required / Surface de protection min. requise :
11.6 m (38'-0") x 10.6 m (34'-8 1/2")

Recommended Ages / Âges recommandés :
5 to 12 years old / 5 à 12 ans

Equipment Dimension / Dimensions de l'équipement:
7.9 m (26'-0") x 6.9 m (22'-8 1/2")


Capacity / Peut accueillir :
up to 40 children / Jusqu'à 40 enfants

23 ch. Boom Lane, Unité E
Industrial Park/Parc industriel
Atholville, New/Nouveau-Brunswick
Canada, E3N 4E8
Tel/tél. : 1-888-212-1411
Fax/télec. : 1-888-789-0987
contact@kangoroo.com
www.kangoroo.com



Approval date: 17/04/2019
Rev: 00
Initial: TLG



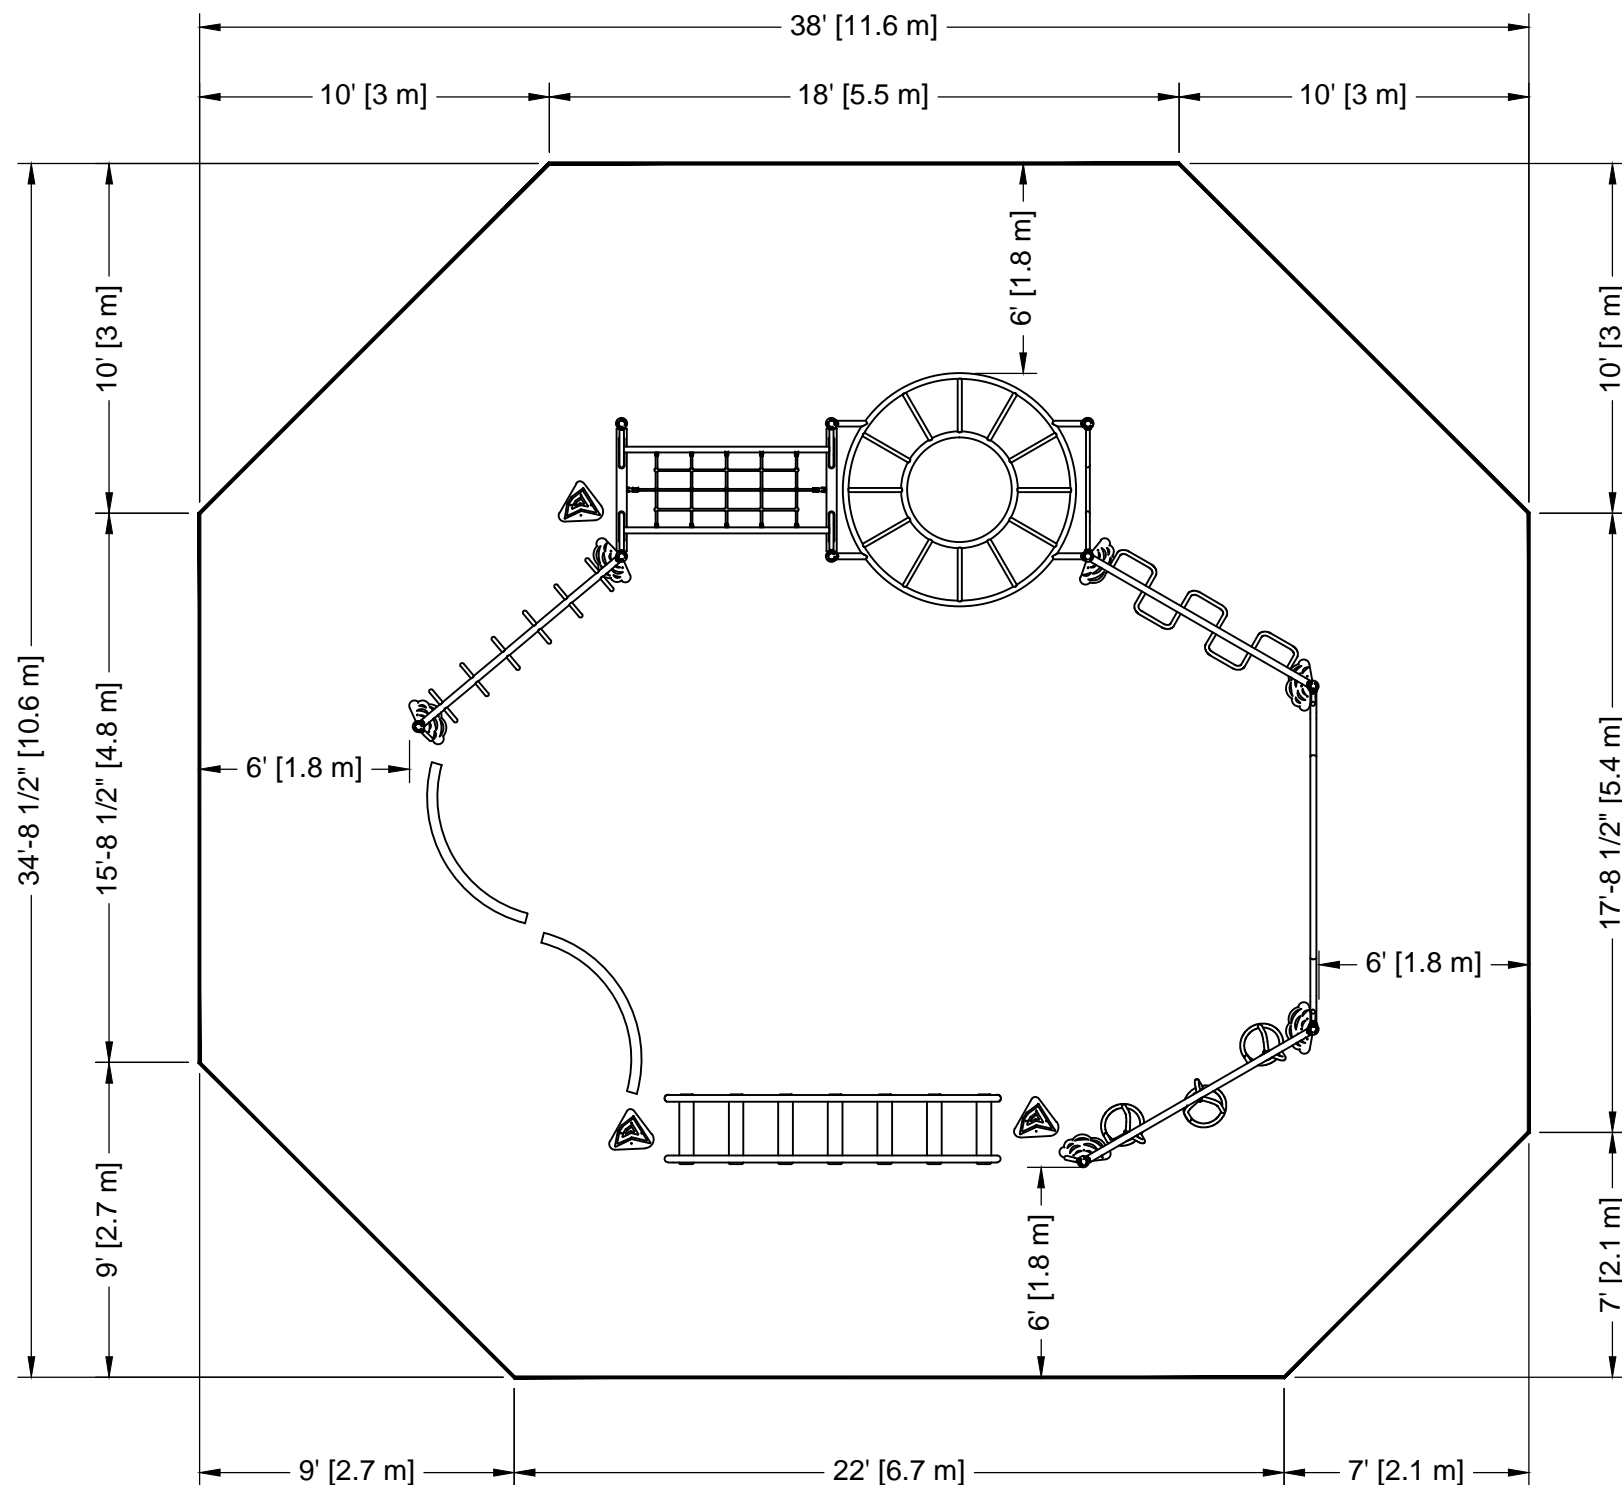

ZONE DE PROTECTION:
 Chaque équipement doit avoir une zone de protection constituée d'une surface sans obstacle qui se prolonge dans toutes les directions à partir du périmètre de l'équipement. Cette zone doit contenir un revêtement de surface (gravillon, sable, etc...) avec une capacité d'amortissement selon les normes CSA-Z614. Sauf avis contraire.

Zone de protection minimum requise:
 11.6 m (38'-0")
 x
 10.6 m (34'-8 1/2")
 - Aire : 107.17 m ca.
 (1153.58 pi. ca.)
 - Périmètre : 38.11 m
 (125'-0")

MÉTHODES D'INSTALLATION

1
DANS LE BÉTON:
 - Quantité de Sonotube de 12" Ø x 12' : 4

Béton :
 - 1.60 m. cu.
 (2.1 vge cu.)

2
SYSTÈME AUTO-PORTANT:
 Qté charpentes: **3**

Béton :
 - 1.14 m. cu.
 (1.5 vge cu.)

PROTECTIVE SURFACING ZONE :
 Each equipment shall have a protective surfacing zone that consist of obstacle-free surfacing surrounding the equipment. This zone shall contain shock absorbing material (pea gravel, sand, etc...) that comply with CSA-Z614. Unless noted otherwise.

Minimum
 Protective Surfacing Zone required:
 11.6 m (38'-0")
 x
 10.6 m (34'-8 1/2")
 - Surface: 107.17 sq. m
 (1153.58 sq. ft.)
 - Perimeter: 38.11 m
 (125'-0")

INSTALLATION METHODS

1
CONCRETE:
 - Quantity of Sonotube of 12" Ø x 12' : 4

Concrete:
 - 1.60 cu. m.
 (2.1 cu. yd.)

2
FREE-STANDING SYSTEM:
 Frame QTY: **3**

Concrete:
 - 1.14 cu. m.
 (1.5 cu. yd.)

Attention :
AIRE DE CIRCULATION LIBRE:
 Aire dégagée d'obstacle qui se prolonge sur au moins 1.8m (70.87") au delà de la zone de protection. Voir dessin pour les détails.

Warning:
NO-ENCROACHMENT ZONE
 Obstacle-free zone extending at least 1.8m (70.87") beyond the protection surfacing zone. See drawing for details.

Kup-149
 CAN/CSA-Z614-xx, xx: Last Edition Published / Dernière édition publiée

Capacity / Peut accueillir :
 up to 40 children/ jusqu'à 40 enfants

Recommended Ages / Âges recommandés :
 5 to 12 years old / 5 à 12 ans

Equipment dimensions /
 Dimensions de l'équipement :
 7.9 m (26'-0") x 6.9 m (22'-8 1/2")

FALL HEIGHT /
 HAUTEUR DE CHUTE:
 2.44m (8'-0")



23 ch. Boom Lane,
 Unit/Unité E
 Industrial Park/Parc Industriel
 Atholville, New/Novembre-Brunswick
 Canada, E3N 4E9
 Tél/tél. : 1-888-212-1411
 Fax/télé. : 1-888-789-0987
 contact@kangoroo.com
 www.kangoroo.com

Approval date: 17-04-2019
 Rev: 00
 Initial: TLG

