


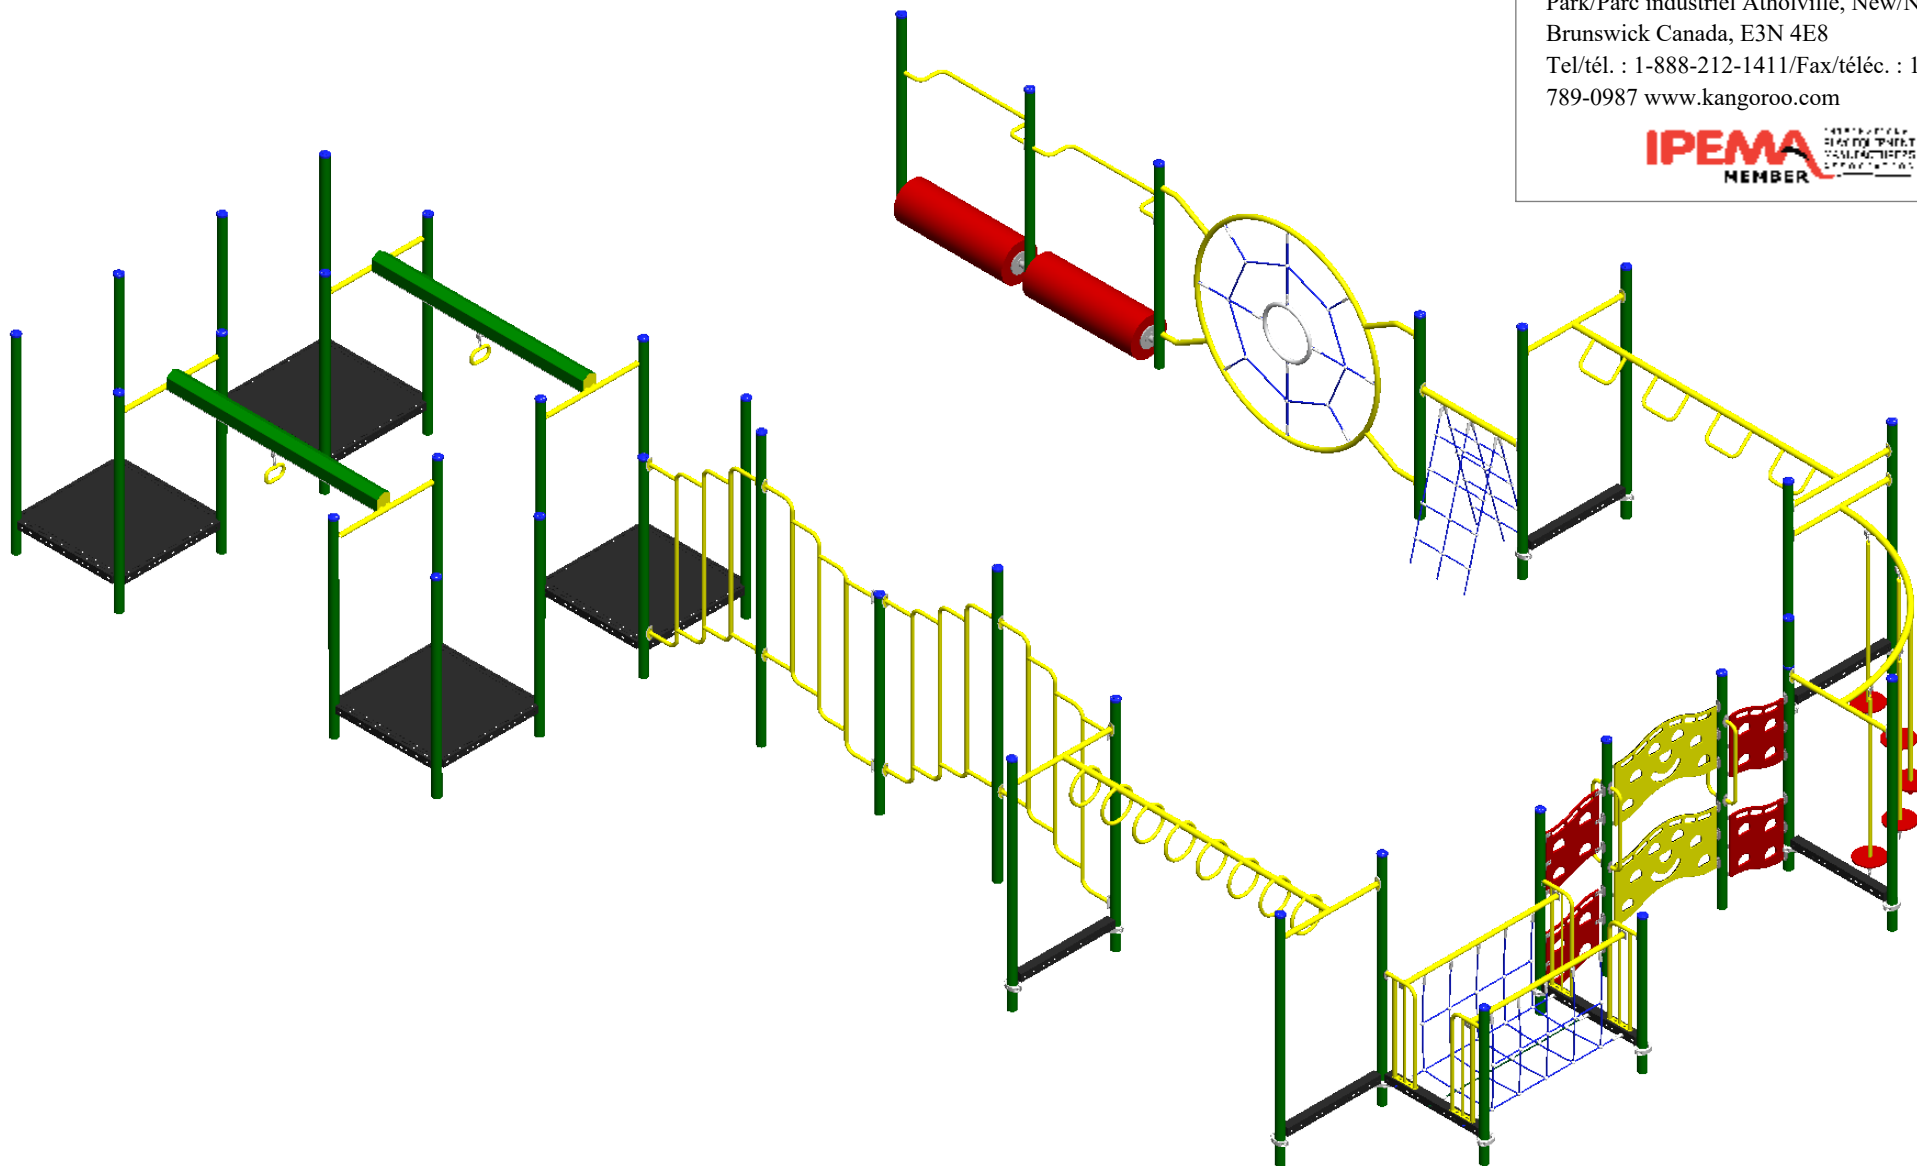

23 ch. Boom Lane, Unit/Unité E Industrial
Park/Parc industriel Atholville, New/Nouveau-
Brunswick Canada, E3N 4E8
Tel/tél. : 1-888-212-1411/Fax/télé. : 1-888-
789-0987 www.kangoroo.com



Kup-143m1_00

Min. Protective Surface Required / Surface de protection min. requise
18.0 m (58'-11") x 13.1m (43'-1")

Equipment Dimensions / Dimensions de l'équipement :
14.3m (46'-11") x 9.5m (31'-1")

Approval date: 2022-05-20

Rev: 00

Initial: A.K


CAN/CSA-Z614

Recommended Ages / Âges recommandés :
5 Years to 12 years old / 5 ans à 12 ans

Capacity / Peut accueillir : up to 46 children / Jusqu'à 46 enfants



23 ch. Boom Lane, Unit/Unité E Industrial
Park/Parc industriel Atholville, New/Nouveau-
Brunswick Canada, E3N 4E8
Tel/tél. : 1-888-212-1411/Fax/télé. : 1-888-
789-0987 www.kangoroo.com

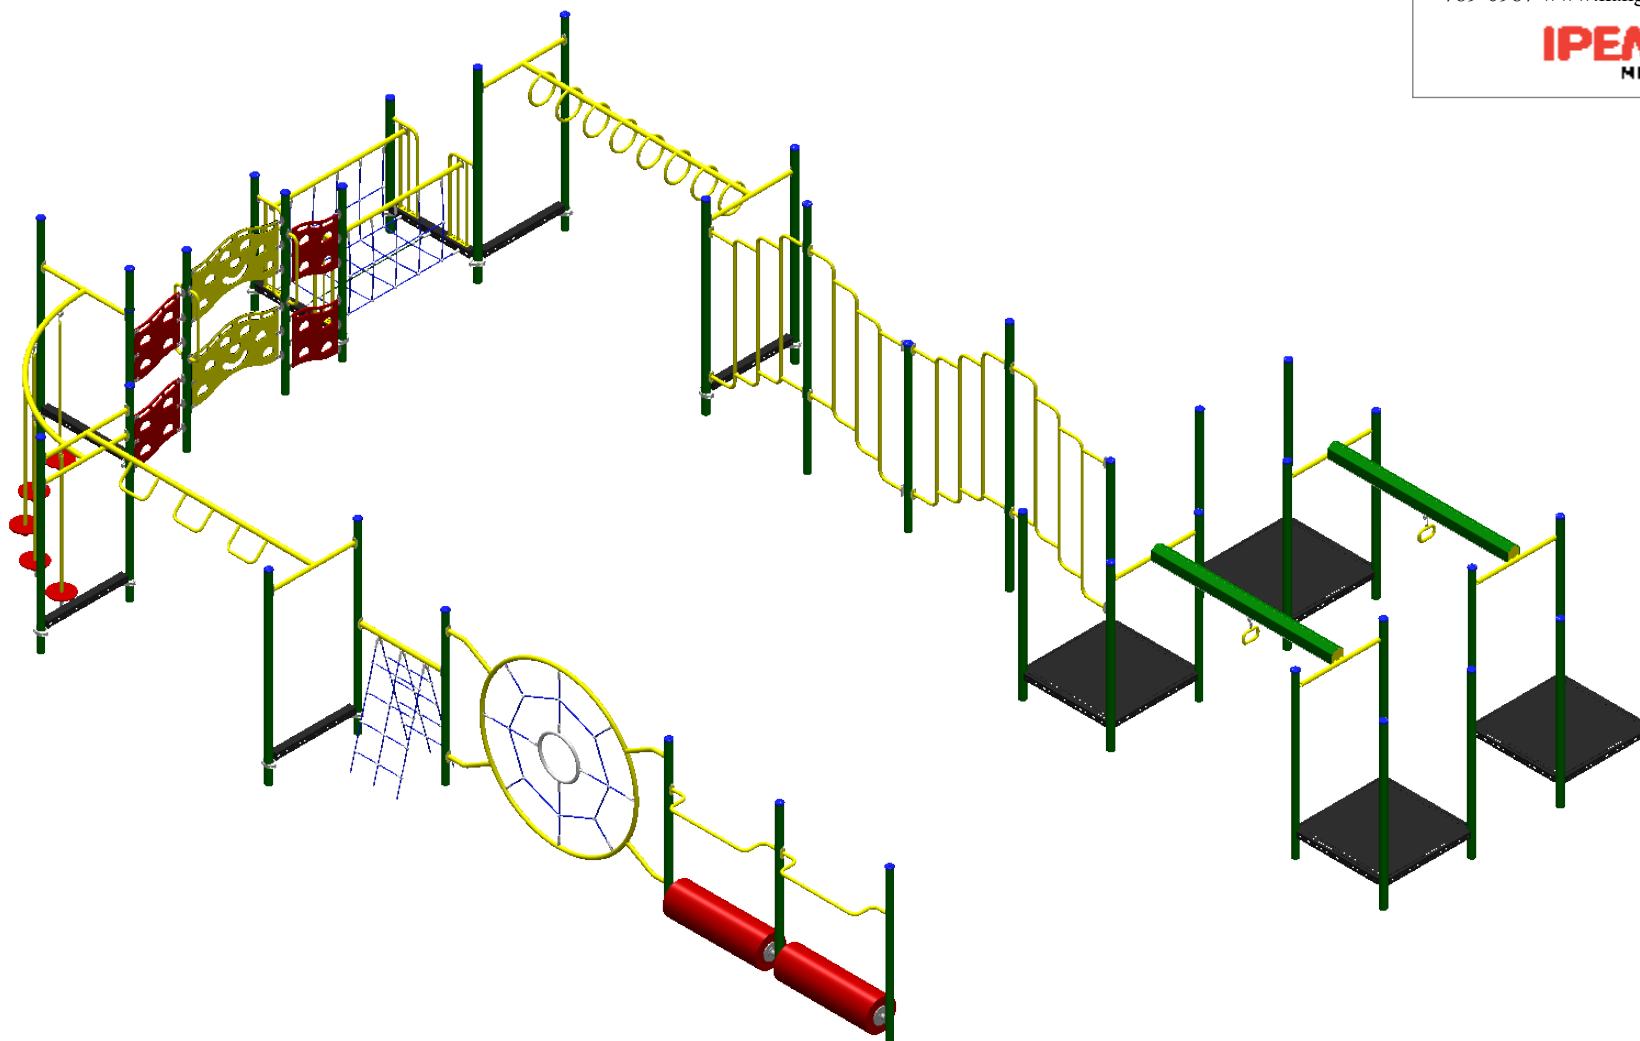

Kup-143m1_00

Min. Protective Surface Required / Surface de protection min. requise
18.0 m (58'-11") x 13.1m (43'-1")

Equipment Dimensions / Dimensions de l'équipement :
14.3m (46'-11") x 9.5m (31'-1")

Approval date: 2022-05-20

Rev: 00

Initial: A.K


CAN/CSA-Z614

Recommended Ages / Âges recommandés :
5 Years to 12 years old / 5 ans à 12 ans

Capacity / Peut accueillir : up to 46 children / Jusqu'à 46 enfants



23 ch. Boom Lane, Unit/Unité E Industrial
 Park/Parc industriel Atholville, New/Nouveau-
 Brunswick Canada, E3N 4E8
 Tel/tél. : 1-888-212-1411/Fax/télé. : 1-888-
 789-0987 www.kangoroo.com

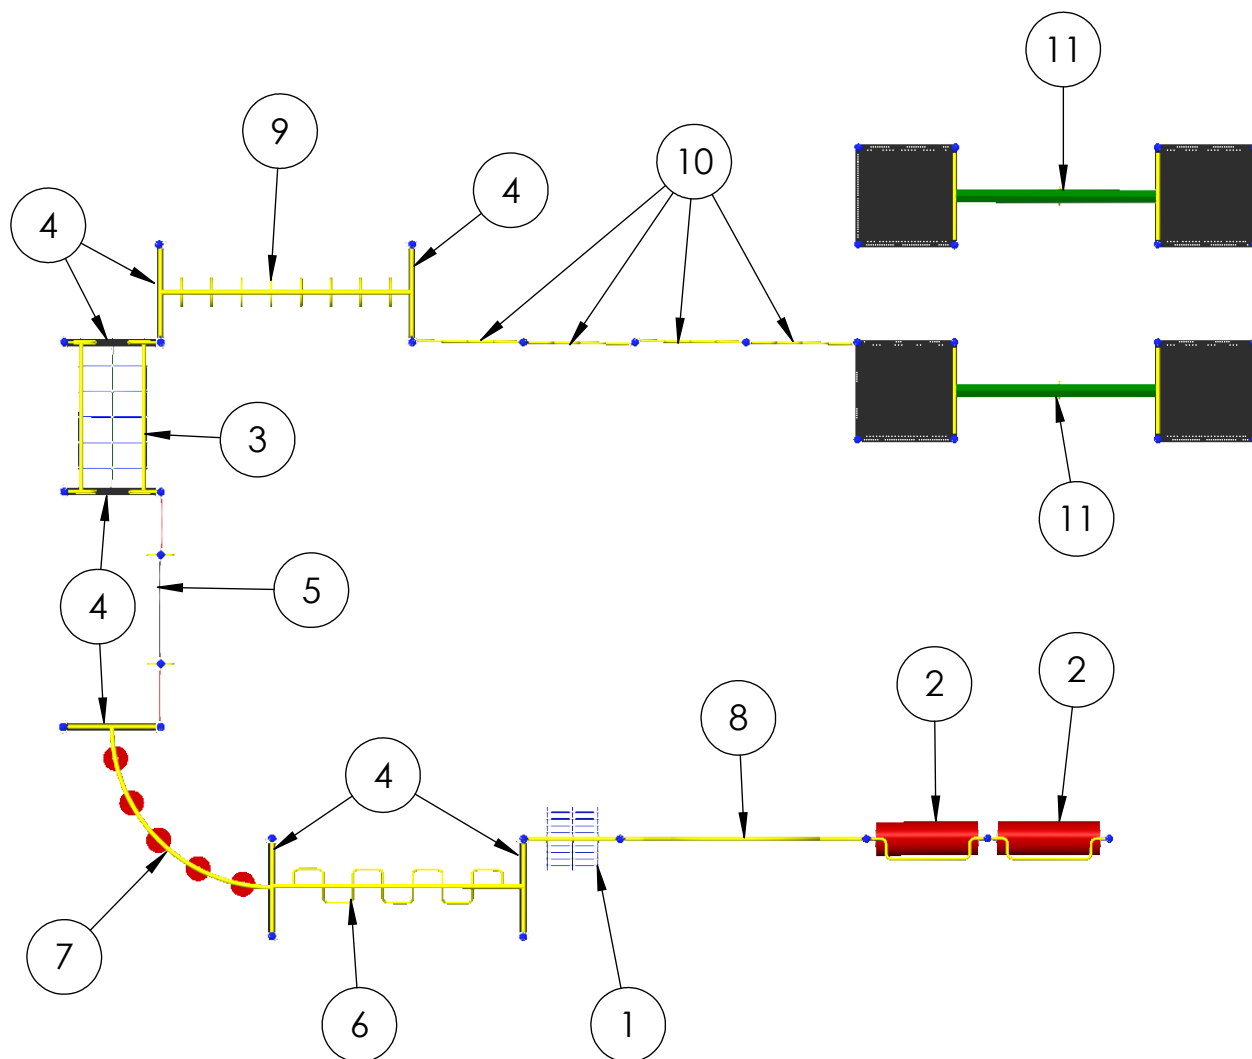

ITEM	QTY	DESCRIPTION	PART
1	1	OVER THE TOP CABLE CLIMBING WALL/GRIMPEUR EN CABLE DE HAUT EN BAS	SS-351
2	2	LOG ROLL / ROULIE-ROULANT	A-507
3	1	CABLE BRIDGE 72"L/ PONT DE CABLE 72"L	CA-BR-72
4	7	3.5" X 41" PLATFORM / PLATEFORME 3.5" X 41"	PFS-3.5X41
5	1	SMILEY FACE CLIMBER/GRIMPEUR SOURIANT	SS-326
6	1	HORIZONTAL SNAKE LADDER / ÉCHELLE HORIZONTALE SERPENTINE	SS-325
7	1	CURVE FLOATING STONES / OBSTACLES FLOTTANTS COURBÉE	SS-312C
8	1	CABLE SPIDER WEB / TOILE ARAIGNÉE EN CABLE	SS-330M1CL
9	1	FIXED RING LADDER / ÉCHELLE A ANNEAUX IMMOBILES	SS-329
10	4	WAVE HILL CLIMBER	PTP-WHC-18H-48L
11	2	TRACK / GLISSEUR SUR RAIL	TRACK / GLISSEUR SUR RAIL

Kup-143m1_00

Min. Protective Surface Required / Surface de protection min. requise
 18.0 m (58'-11") x 13.1m (43'-1")

Equipment Dimensions / Dimensions de l'équipement :
 14.3m (46'-11") x 9.5m (31'-1")

Approval date: 2022-05-20

Rev: 00

CAN/CSA-Z614


Recommended Ages / Âges recommandés :
 5 Years to 12 years old / 5 ans à 12 ans

Capacity / Peut accueillir : up to 46 children / Jusqu'à 46 enfants

Initial: A.K



23 ch. Boom Lane, Unit/Unité E, Industrial Park/Parc industriel
 Atholville, New/Nouveau-Brunswick
 Canada, E3N 4E8
 Tel/tél. : 1-888-212-1411 - Fax/télec. : 1-888-789-0987
 contact@kangoroo.com / www.kangoroo.com

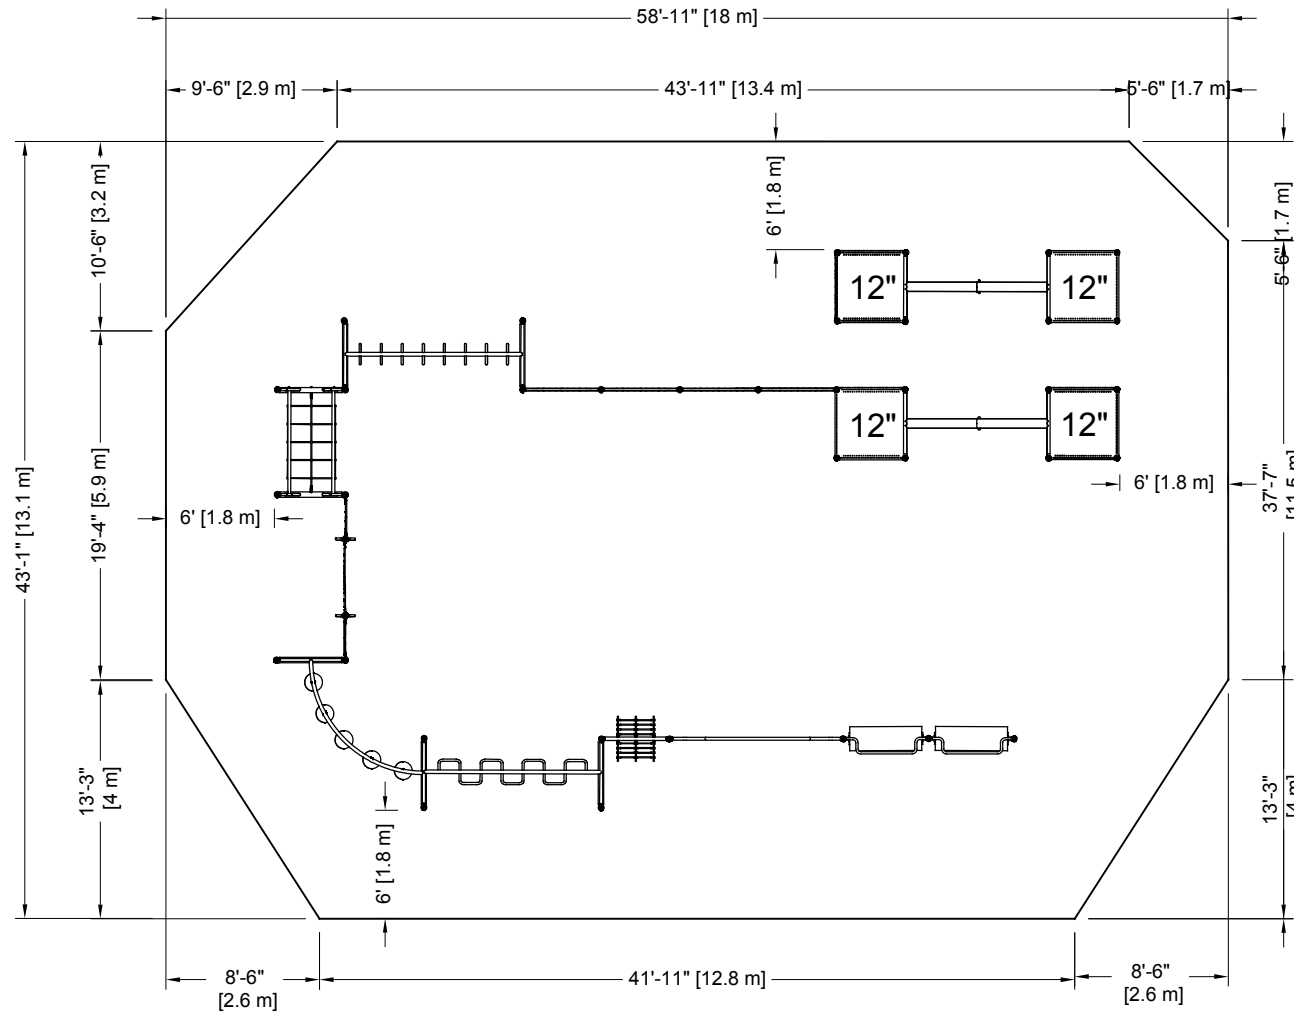

PLATFORM HEIGHTS
HAUTEURS DE PLATEFORME

12" = 305MM	60" = 1524MM
24" = 609MM	72" = 1829MM
36" = 915MM	84" = 2134MM
48" = 1219MM	96" = 2438MM



ZONE DE PROTECTION:

Chaque équipement doit avoir une zone de protection constituée d'une surface sans obstacle qui se prolonge dans toutes les directions à partir du périmètre de l'équipement. Cette zone doit contenir un revêtement de surface (gravillon, sable, etc...) avec une capacité d'amortissement selon les normes CSA-Z614. Sauf avis contraire.

Zone de protection minimum requise:

18.0 m (58'-11")
 x
 13.1 m (43'-1")
 - Aire : 219.53 m ca.
 (2363.10 pi. ca.)
 - Périmètre : 55.78 m
 (183'-0")

PROTECTIVE SURFACING ZONE :

Each equipment shall have a protective surfacing zone that consist of obstacle-free surfacing surrounding the equipment. This zone shall contain shock absorbing material (pea gravel, sand, etc...) that comply with CSA-Z614. Unless noted otherwise.

Minimum Protective Surfacing Zone required:


18.0 m (58'-11")
 x
 13.1 m (43'-1")
 - Surface: 219.53 sq. m
 (2363.10 sq. ft.)
 - Perimeter: 55.78 m
 (183'-0")

MÉTHODES D'INSTALLATION

1
DANS LE BÉTON:

- Quantité de Sonotube de 12" Ø x 12' : 7

Béton :
 - 2.89 m. cu.
 (3.8 vge cu.)

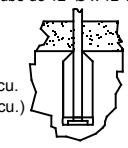

2
SYSTÈME AUTO-PORTANT:

Qté charpentes: **15**

Béton :
 - 0.61 m. cu.
 (0.8 vge cu.)




INSTALLATION METHODES

1
CONCRETE:

- Quantity of Sonotube of 12" Ø x 12': 7


Concrete:
 - 2.89 cu. m.
 (3.8 cu. yd.)

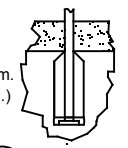

2
FREE-STANDING SYSTEM:

Frame QTY: **15**

Concrete:
 - 0.61 cu. m.
 (0.8 cu. yd.)

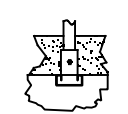

Attention :

AIRE DE CIRCULATION LIBRE:

Aire dégagée d'obstacle qui se prolonge sur au moins 1.8m (70.87") au delà de la zone de protection. Voir dessin pour les détails.



Warning:

NO-ENCROACHMENT ZONE :

Obstacle-free zone extending at least 1.8m (70.87") beyond the protective surfacing zone. See drawing for details.



Kup-143
 CAN/CSA-Z614-xx
 xx: Last Edition Published /
 Dernière édition publiée

Equipment Dimensions / Dimensions de l'équipement :
 14.3 m (46'-11") x 9.5 m (31'-1")
 Capacity / Peut accueillir :
 up to 46 children / Jusqu'à 46 enfants

Recommended Ages / Âges recommandés :
 5 to 12 years
 5 à 12 ans

Fall Height /
 Hauteur de chute:
 2.44 m (8'-0")

Approval date: 10-04-2017
 Rev: 00
 Initial: AMR

