

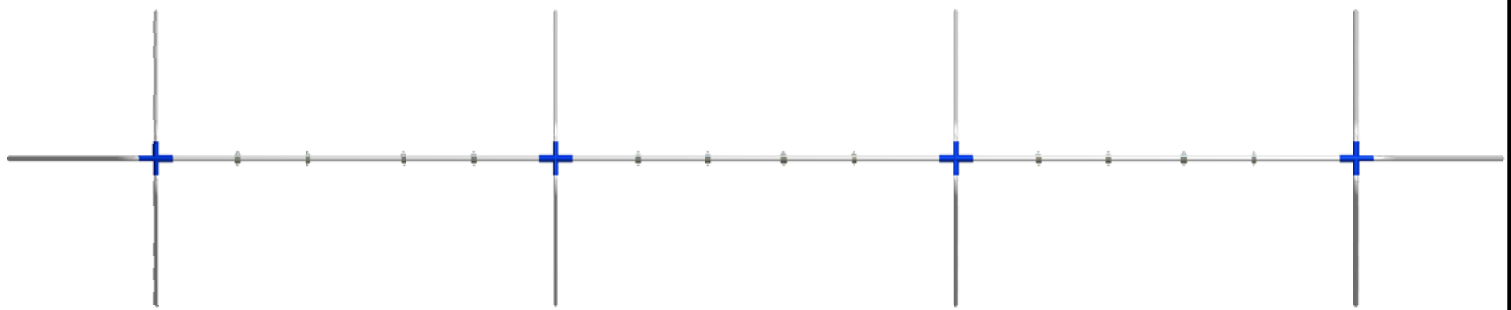


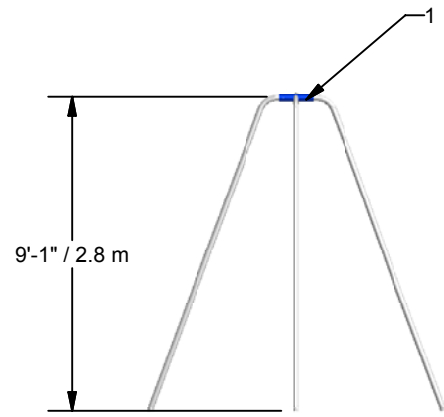

23 ch. Boom Lane, Unit/Unité E
 Industrial Park/Parc industriel
 Atholville, New/Nouveau-Brunswick
 Canada, E3N 4E8
 Tel/tél. : 1-888-212-1411/Fax/télééc. : 1-888-789-0987
 www.kangoroo.com


Legend / Légende	
#	Description
1	Regular Steel Swing / Balançoire régulière en acier

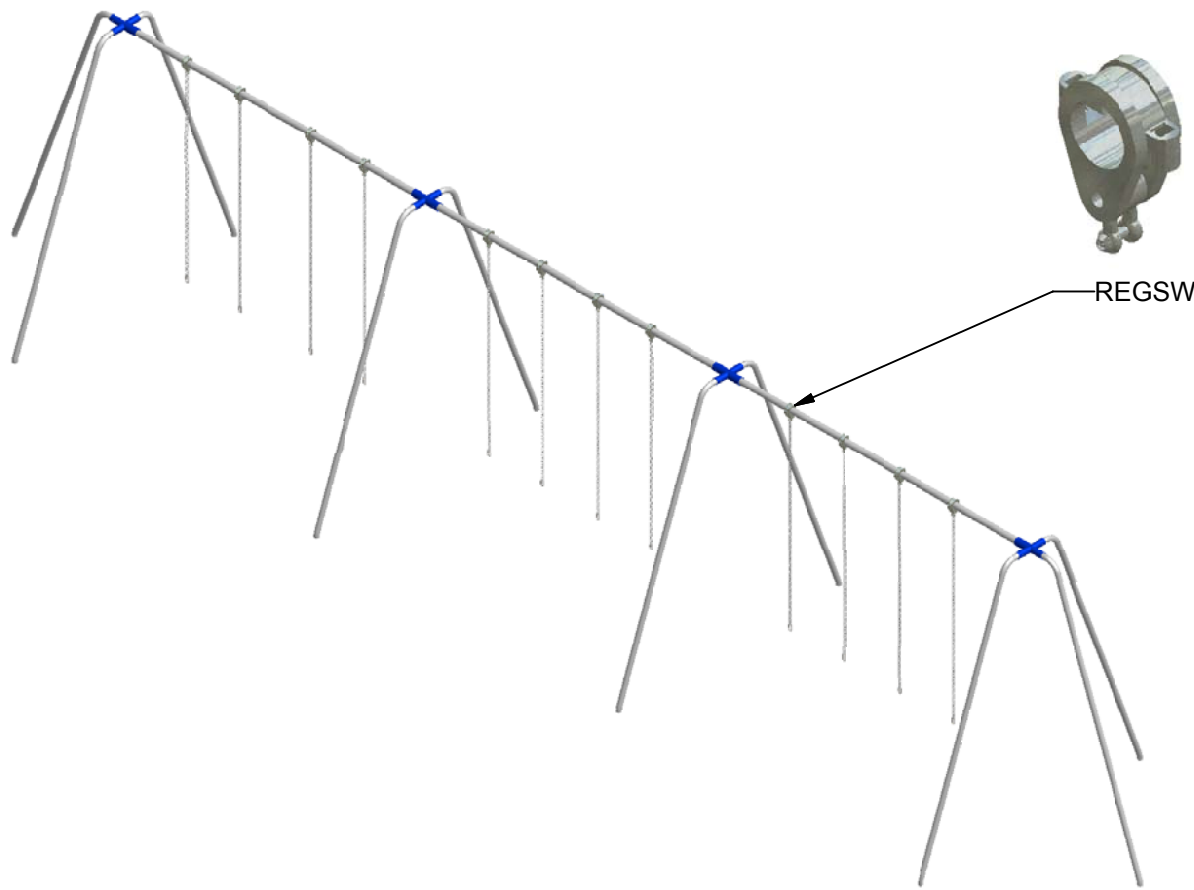

REGSW-6	Min. Protective Surface Required / Surface de protection min. requise : 14.3 m (46-11") x 9.3 m (30'-8")	Equipment Dimensions / Dimensions de l'équipement : 13.2 m (43'-4") x 2.6 m (8'-7")	Approval date: 4/2/2008 Rev: 01 Initial: TLG
	CAN/CSA-Z614-14	Recommended Ages / Âges recommandés : TOUT / ALL	



23 ch. Boom Lane, Unit/Unité E
 Industrial Park/Parc industriel
 Atholville, New/Nouveau-Brunswick
 Canada, E3N 4E8
 Tel/tél. : 1-888-212-1411/Fax/télec. : 1-888-789-0987
 www.kangoroo.com

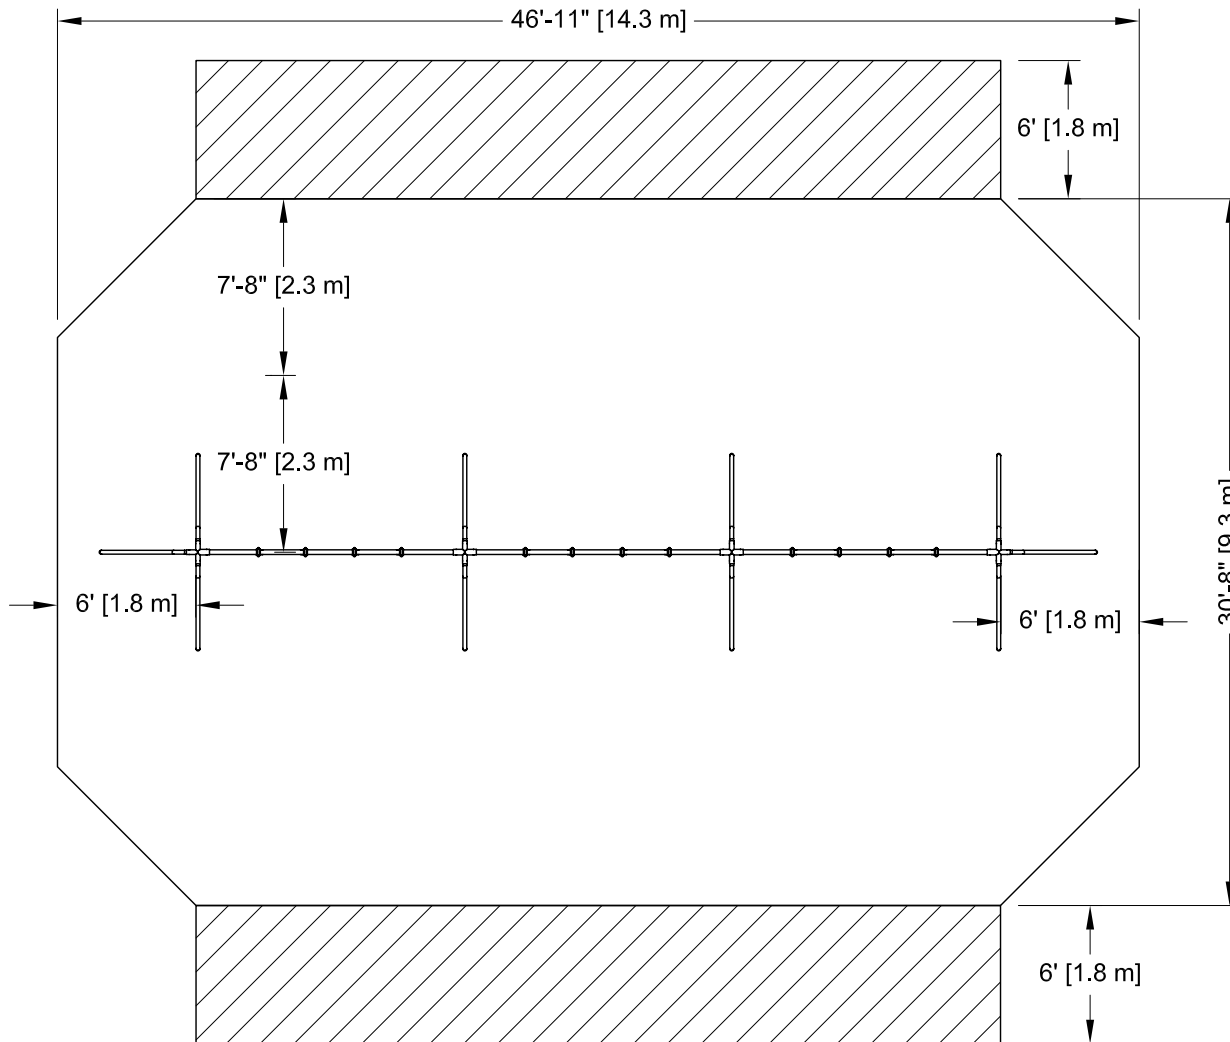


SURFACE DE PROTECTION


Attention :
 Une aire de protection est requise dessous et autour de la structure de jeu.

Légende :

Aire de protection

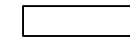

Aire de circulation libre

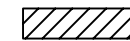

Asphalte



Aire de protection recommandée :

- Aire : 127.03 m ca. (1367.35 pi. ca.)
- Quantité : 50.57 vge cu. (38.74 m cu.) pour 305 mm (12") d'épaisseur.

Sonotube de 12" Ø x 12" :
 - Quantité : 2


Ciment :
 - 1.0 vge cu.

PROTECTIVE SURFACE


Warning:
 A protective area is required under and around the play structure.

Legend:

Protective Surface

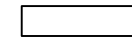

No-Encroachment Zone

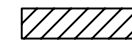

Asphalt



Recommended Protective Surface:

- Surface: 127.03 sq. m (1367.35 sq. ft.)
- Quantity: 50.57 cu. yd. (38.74 cu. m) for 305 mm (12") thickness.

Sonotube of 12" Ø x 12" :
 - Quantity: 2

Concrete:
 - 1.0 cu. yd.

REGSW-6

Min. Protective Surface Required / Surface de protection min. requise :
 14.3 m (46'-11") x 9.3 m (30'-8")

Equipment Dimensions / Dimensions de l'équipement :
 13.2 m (43'-4") x 2.6 m (8'-7")

Approval date: 18/12/2007
 Rev: 01
 Initial: TLG

CAN/CSA-Z614

Recommended Ages / Âges recommandés :
 ALL / TOUT

Capacity / Peut accueillir :
 up to 6 children / Jusqu'à 6 enfants