



23 ch. Boom Lane, Unit/Unité E, Industrial Park/Parc industriel  
 Atholville, New-Brunswick, Canada, E3N 4E8  
 Tel/tél. : 1-888-212-1411, Fax. : 1-888-789-0987  
 contact@kangaroo.com / www.kangaroo.com




### Colors / Couleurs

Post / Poteaux: Red / Rouge

Accent Color / Couleur complémentaire:  
 Capri blue / Blue capri

HDPE plastic / Plastique HDPE:  
 Black white / Noir blanc

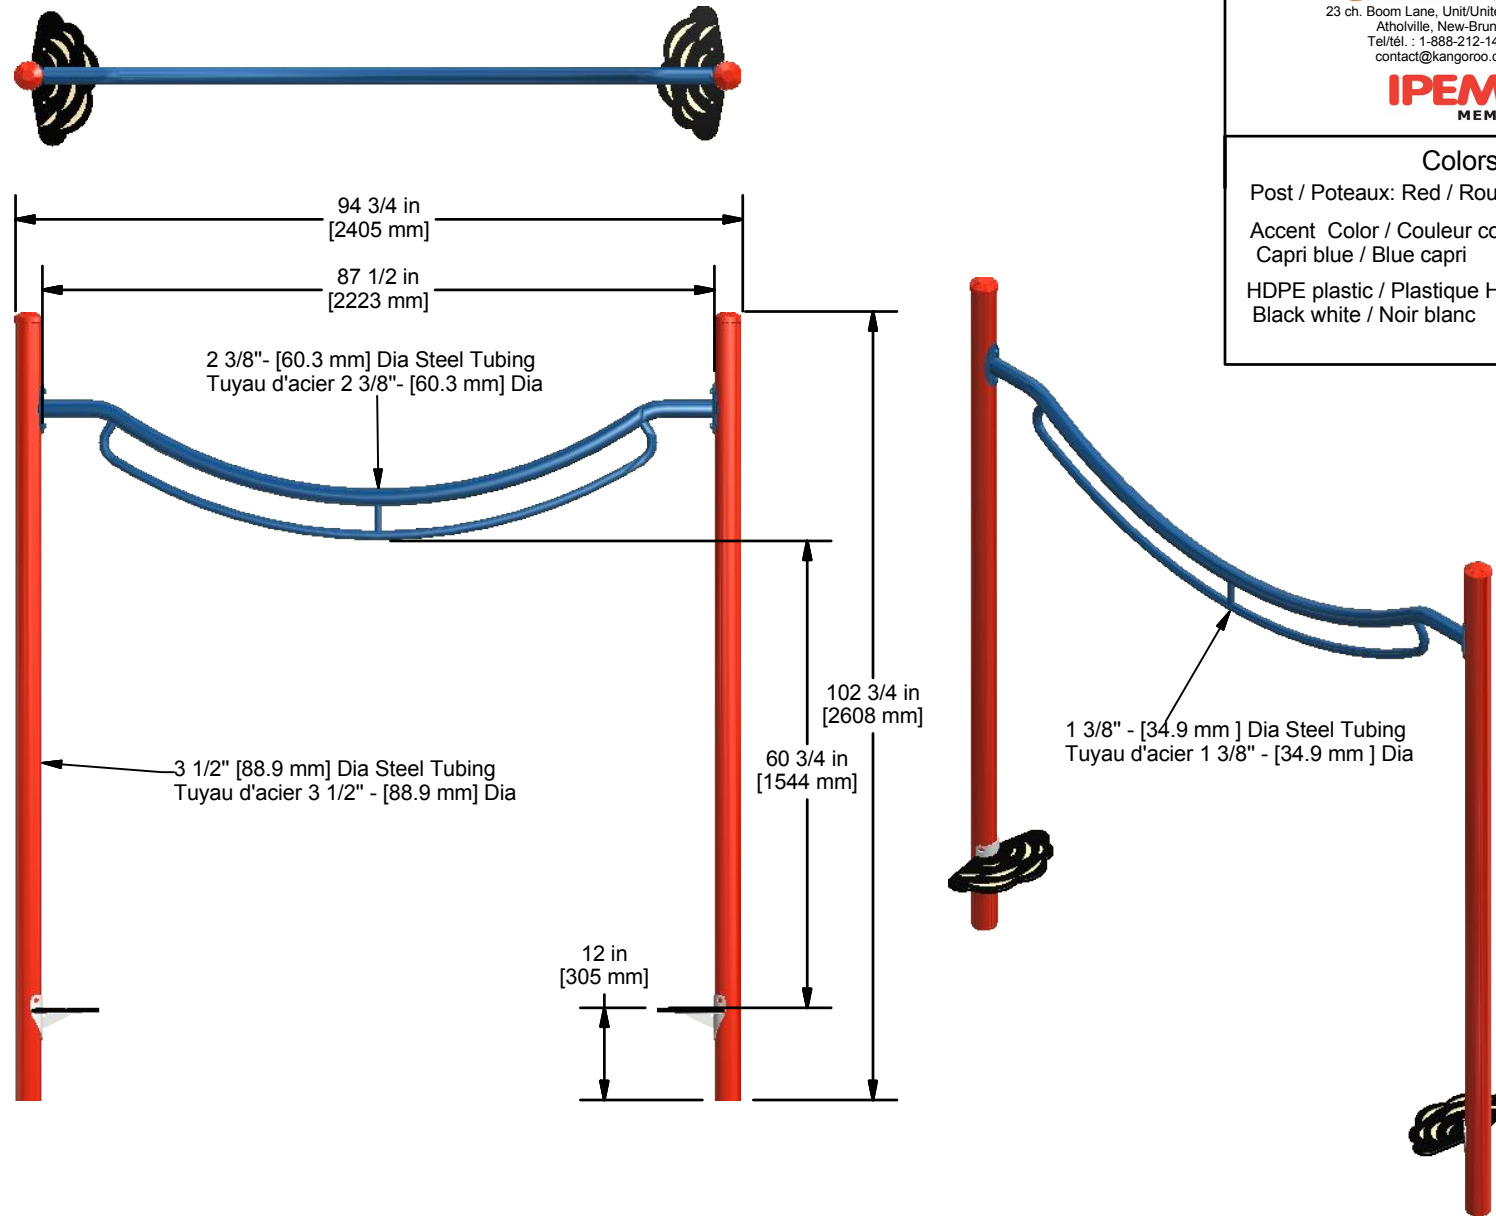

**SL-466**

Min. Protective Surface Required / Surface de protection min. requise :  
 6.1 m (19'-11") x 4.1 m (13'-6")

Equipment Dimensions / Dimensions de l'équipement :  
 2.4 m (7'-11") x 0.4 m (1'-6")

Approval date: 09/07/2019

Rev: 00


Initial: AJG

CAN/CSA-Z614-xx  
 xx: Last Edition Published/  
 Dernière édition publiée

Recommended Ages / Âges recommandés :  
 5 to 12 years old / 5 à 12 ans

Capacity / Peut accueillir :  
 up to 3 children / Jusqu'à 3 enfants



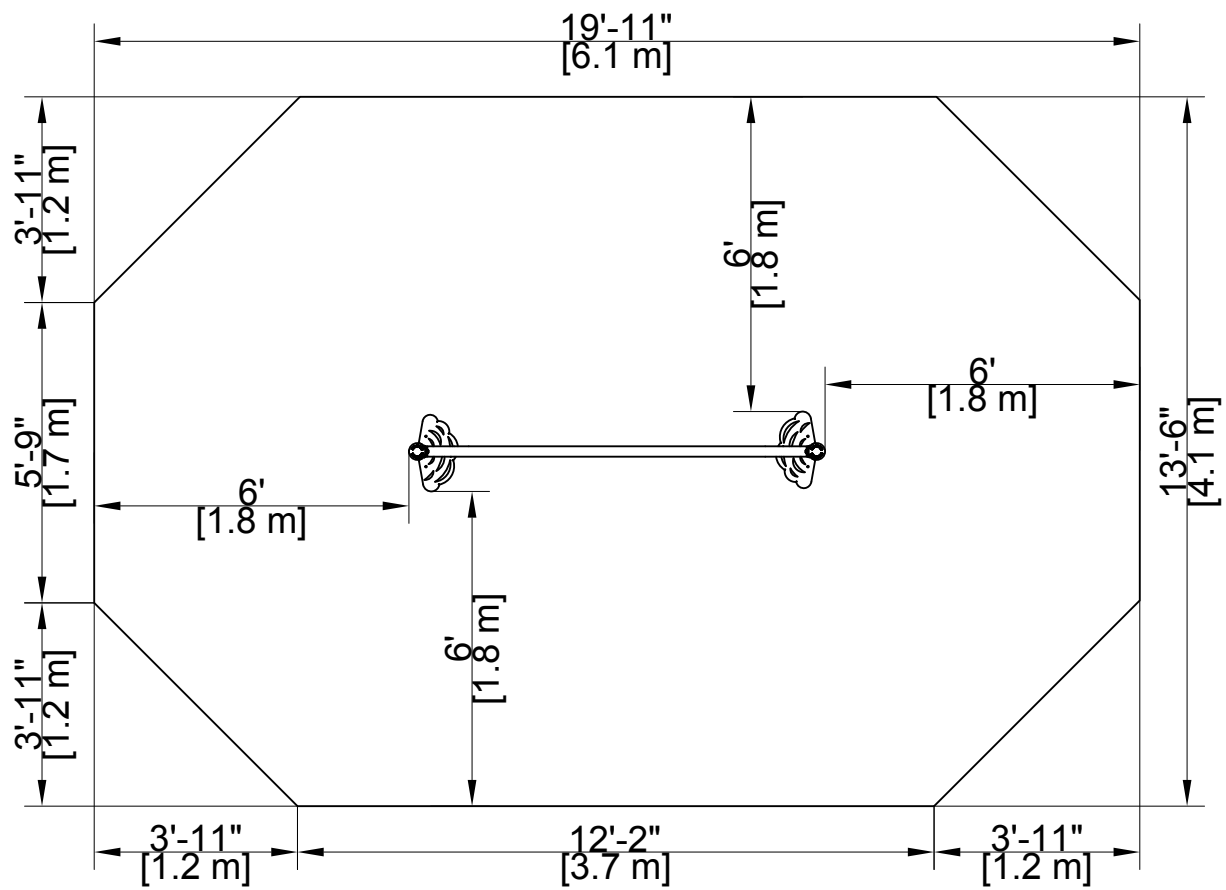

PLATFORM HEIGHTS  
 HAUTEURS DE PLATEFORME

12" = 305MM	60" = 1524MM
24" = 609MM	72" = 1829MM
36" = 915MM	84" = 2134MM
48" = 1219MM	96" = 2438MM



**ZONE DE PROTECTION:**

Chaque équipement doit avoir une zone de protection constituée d'une surface sans obstacle qui se prolonge dans toutes les directions à partir du périmètre de l'équipement. Cette zone doit contenir un revêtement de surface (gravillon, sable, etc...) avec une capacité d'amortissement selon les normes CSA-Z614. Sauf avis contraire.

**Zone de protection minimum requise:**

- 6.1 m (19'-11") x 4.1 m (13'-6")
- Aire : 2.2 m ca. (239.1 pi. ca.)
- Périmètre : 17.5 m (57'-9")

**PROTECTIVE SURFACING ZONE :**

Each equipment shall have a protective surfacing zone that consist of obstacle-free surfacing surrounding the equipment. This zone shall contain shock absorbing material (pea gravel, sand, etc...) that comply with CSA-Z614. Unless noted otherwise.

**Minimum Protective Surfacing Zone required:**

- 6.1 m (19'-11") x 4.1 m (13'-6")
- Surface: 2.2 sq. m (239.1 sq. ft.)
- Perimeter: 17.5 m (57'-9")


**MÉTHODES D'INSTALLATION**

**1**

**DANS LE BÉTON:**

- Quantité de Sonotube de 12" Ø x 12' : 1

Béton :  
 - 0.152 m. cu.  
 (0.2 vge cu.)

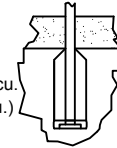


**INSTALLATION METHODS**

**1**

**CONCRETE:**

- Quantity of Sonotube of 12" Ø x 12' : 1

Concrete:  
 - 0.152 cu. m.  
 (0.2 cu. yd.)

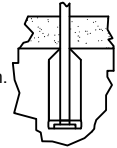


**2**

**SYSTÈME AUTO-PORTANT:**

Qté charpentes: **NA**

Béton :  
 - NA m. cu.  
 (NA vge cu.)

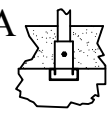

**2**

**FREE-STANDING SYSTEM:**

Frame QTY: **NA**

Concrete:  
 - NA cu. m.  
 (NA cu. yd.)



**Attention :**

**AIRE DE CIRCULATION LIBRE:**

Aire dégagée d'obstacle qui se prolonge sur au moins 1.8m (70.87") au delà de la zone de protection. Voir dessin pour les détails.



**Warning:**

**NO-ENCROACHMENT ZONE :**

Obstacle-free zone extending at least 1.8m (70.87") beyond the protective surfacing zone. See drawing for details.



Fall Height Information : refer to individual equipment drawings.

Information de la hauteur de chute : se référer aux dessins de chaque composantes.

Approval date: 09/07/2019

Rev: 00  
 Initial: AJG



SL-466

CAN/CSA-Z614-xx  
 xx: Last Edition Published / Dernière édition publiée

Recommended Ages / Âges recommandés : 5 to 12 years old / 5 à 12 ans