


# KPLAY-307

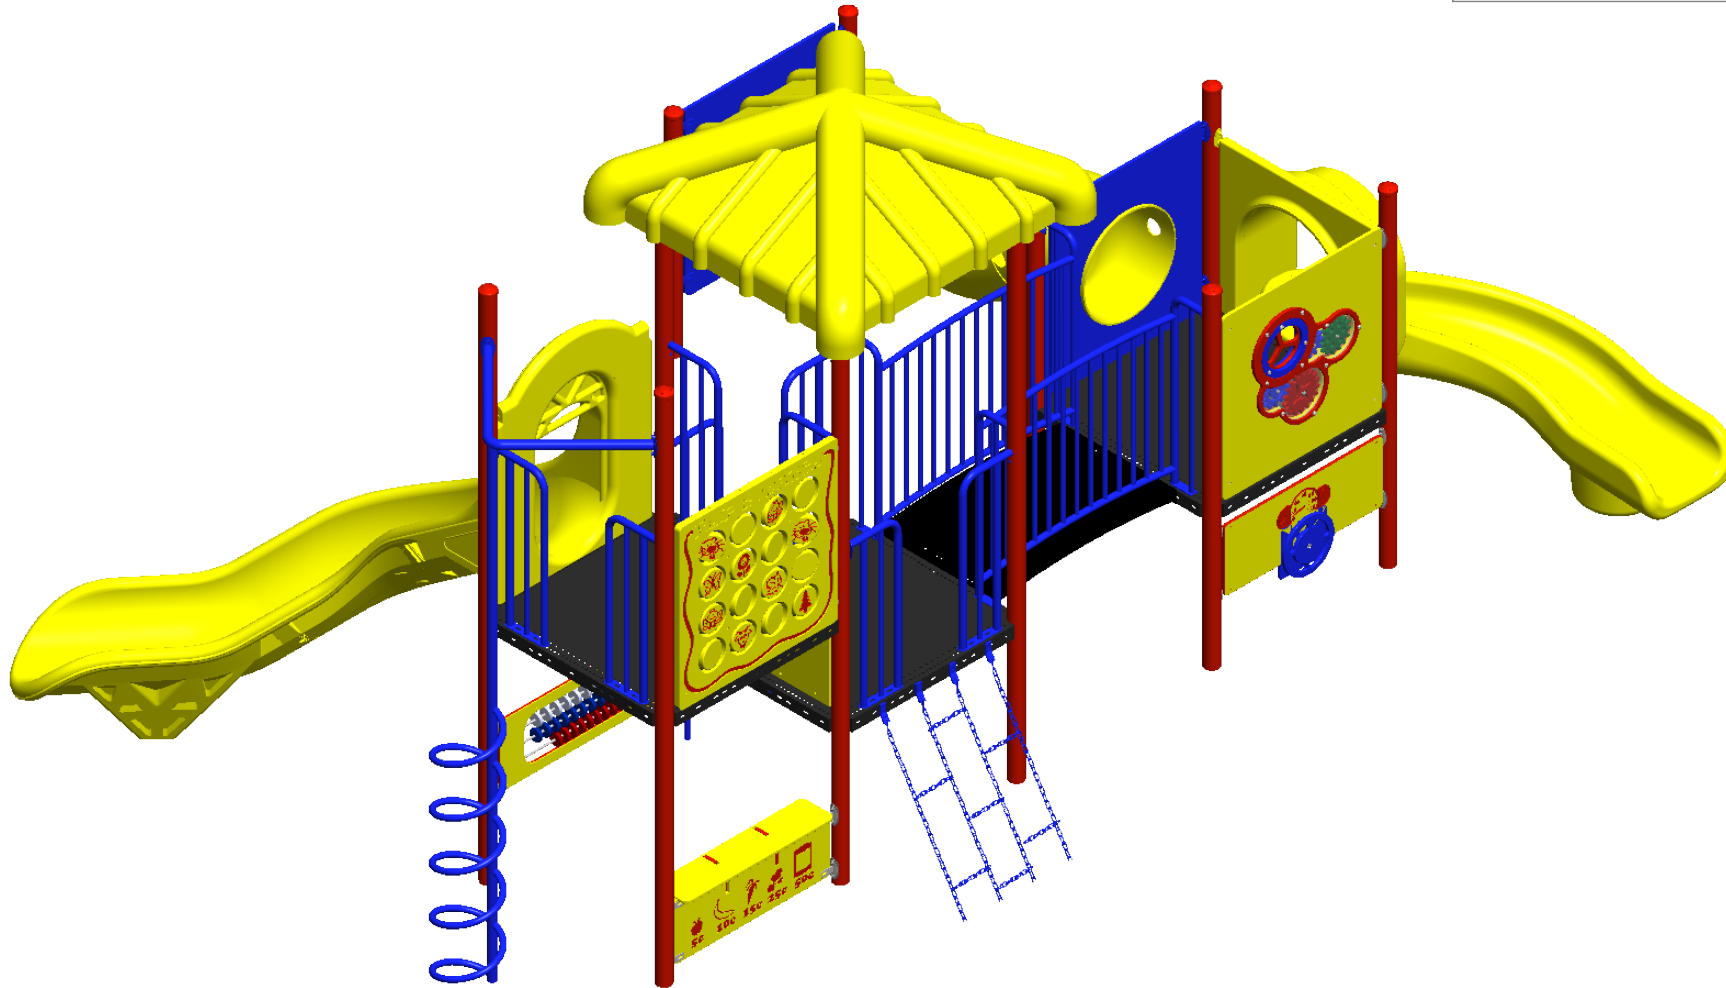

23 ch. Boom Lane, Unit/Unité E Industrial  
Park/Parc industriel Atholville, New/Nouveau-  
Brunswick Canada, E3N 4E8  
Tel/tél. : 1-888-212-1411/Fax/télééc. : 1-888-  
789-0987 www.kangoroo.com



**kplay-307**

Min. Protective Surface Required / Surface de protection min. requise  
8.1m (26'-7") x 10.7m (35'-2")

Equipment Dimensions / Dimensions de l'équipement :  
4.5m (14'-9") x 7.1m (23'-3")

Approval date: 2022-09-02

Rev: 00

Initial: S.T

CAN/CSA-Z614


Recommended Ages / Âges recommandés :  
5 years to 12 years old / 5 ans à 12 ans

Capacity / Peut accueillir : up to 30 children / Jusqu'à 30 enfants

# KPLAY-307



23 ch. Boom Lane, Unit/Unité E Industrial  
Park/Parc industriel Atholville, New/Nouveau-  
Brunswick Canada, E3N 4E8  
Tel/tél. : 1-888-212-1411/Fax/télec. : 1-888-  
789-0987 [www.kangoroo.com](http://www.kangoroo.com)

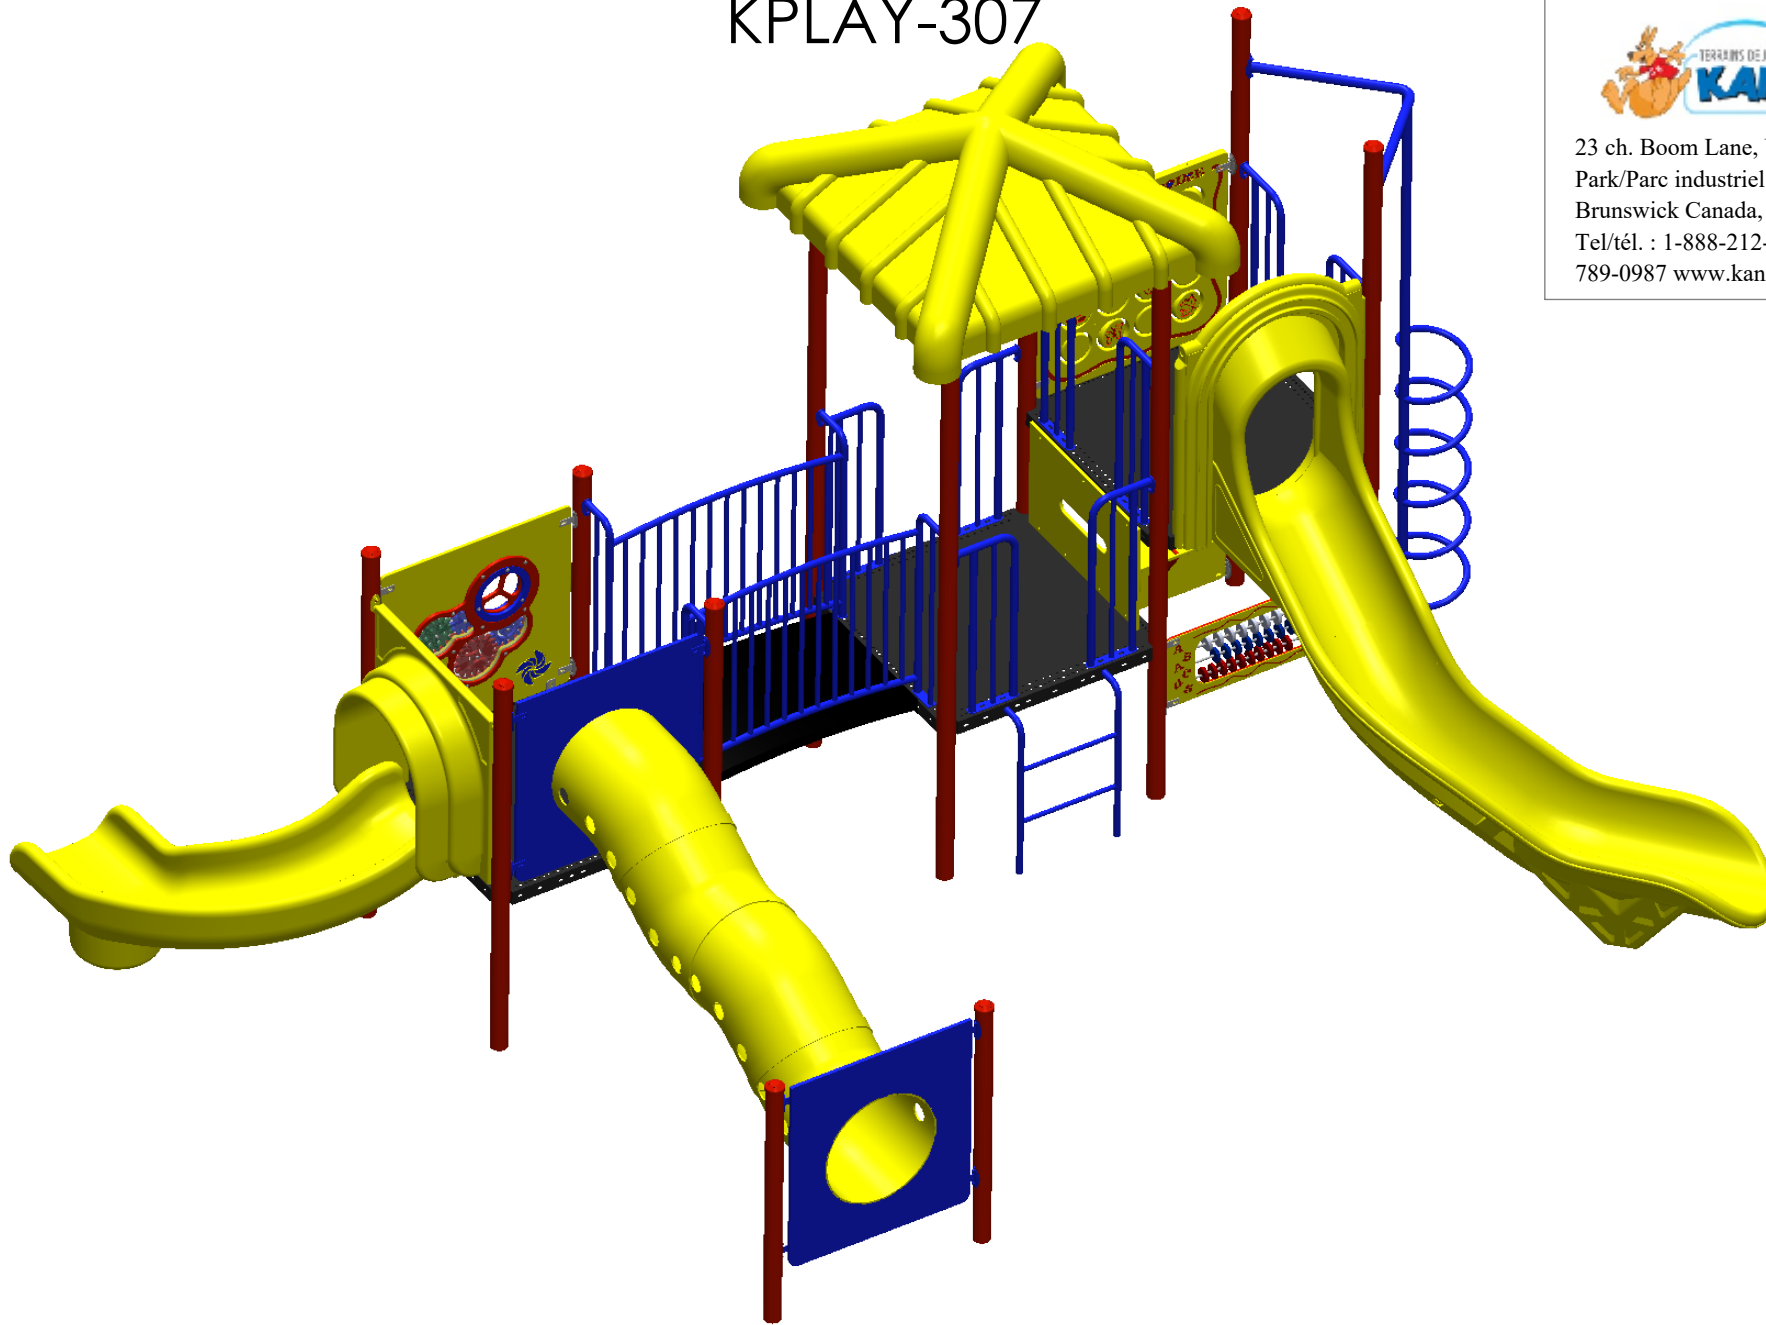

**kplay-307**

Min. Protective Surface Required / Surface de protection min. requise  
8.1m (26'-7") x 10.7m (35'-2")

Equipment Dimensions / Dimensions de l'équipement :  
4.5m (14'-9") x 7.1m (23'-3")

Approval date: 2022-09-02

Rev: 00


Initial: S.T

CAN/CSA-Z614

Recommended Ages / Âges recommandés :  
5 years to 12 years old / 5 ans à 12 ans



Capacity / Peut accueillir : up to 30 children / Jusqu'à 30 enfants


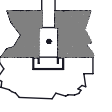
# KPLAY-307

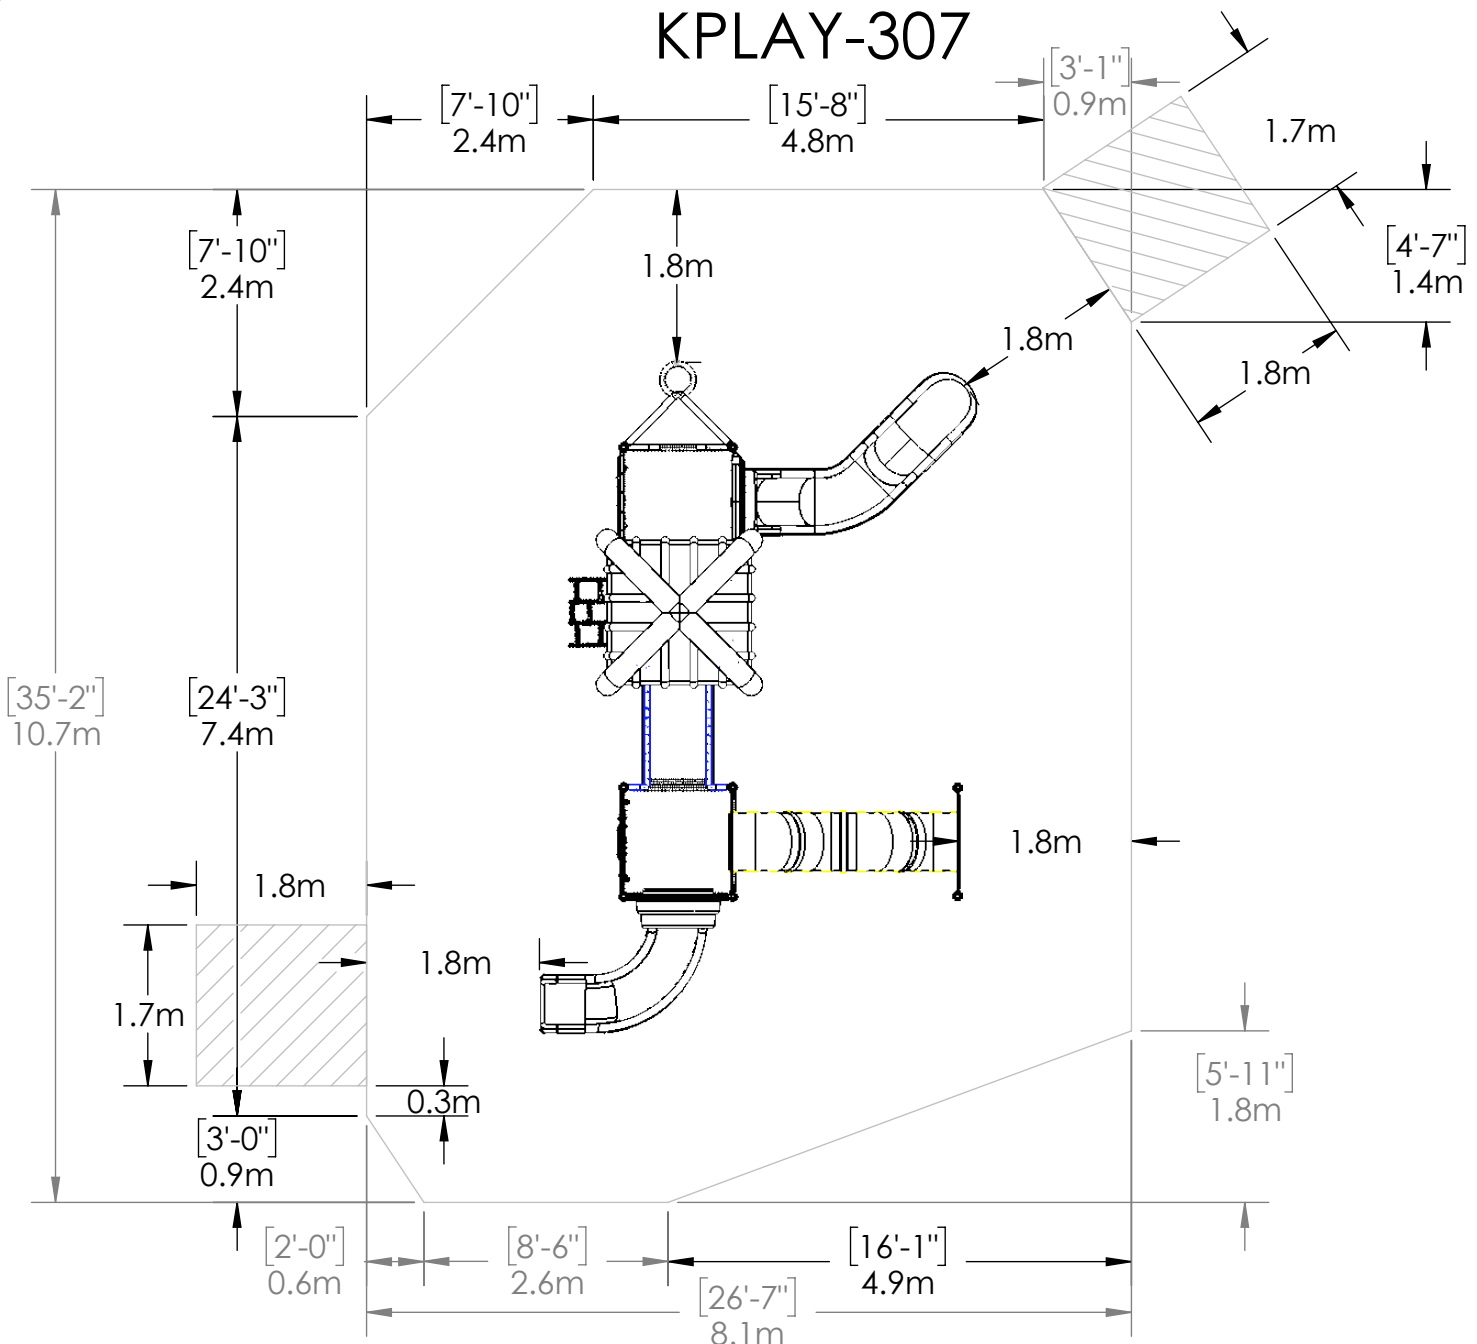



23 ch. Boom Lane, Unit/Unité F Industrial Park/Parc industriel  
 Atholville, New/Nouveau Brunswick Canada, E3N 4E8  
 Tel/tél. : 1-888-212-1411/Fax/télé. : 1-888-789-0987  
 www.kangoroo.com
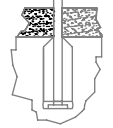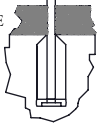
<p><b>ZONE DE PROTECTION:</b>                  Chaque équipement doit avoir une zone de protection constituée d'une surface sans obstacle qui se prolonge dans toutes les directions à partir du périmètre de l'équipement. Cette zone doit contenir un revêtement de surface (gravillon, sable, etc...) avec une capacité d'amortissement selon les normes CSA-Z614.                  Sauf avis contraire.                  Zone de protection <u>minimum</u> requise:                  10.7 m (35'-2")                  x                  8.1 m (26'-7")                  - Surface: 86.67 sq. m (932.9 sq. ft.)                  - Perimeter: 37.6 m (123'-4")</p>	<p><b>PROTECTIVE SURFACING ZONE :</b>                  Each equipment shall have a protective surfacing zone that consist of obstacle-free surfacing surrounding the equipment. This zone shall contain shock absorbing material (pea gravel, sand, etc...) that comply with CSA-Z614. Unless noted otherwise.                  Minimum Protective Surfacing Zone required:                  10.7 m (35'-2")                  x                  8.1 m (26'-7")                  - Surface: 86.67 sq. m (932.9 sq. ft.)                  - Perimeter: 37.6 m (123'-4")</p>
--	--

<p><b>MÉTHODES D'INSTALLATION</b>                  ①                  DANS LE BÉTON:                  - Quantité de Sonotube de 12" Ø x 12' : 3                  Béton:                  - 0.92 m.cu. (1.2 vge cu.)</p> 	<p><b>INSTALLATION METHODS</b>                  ①                  CONCRETE                  -Quantity of sonotube of 12"Øx12':3                  CONCRETE                  -0.92 cu.m. (1.2 cu.yd.)</p> 
---	--

<p><b>SYSTÈME AUTO-PORTANT:</b>                  Qté charpentes: <b>6</b>                  Béton :                  - 0 m. cu. (0 vge cu.)</p> 	<p><b>FREE-STANDING SYSTEM:</b>                  Frame QTY: <b>6</b>                  Concrete:                  - 0 cu. m. (0 cu. yd.)</p> 
--	---

<p><b>Attention :</b>  <b>AIRE DE CIRCULATION LIBRE:</b>                  Aire dégagée d'obstacle qui se prolonge sur au moins 1.8m (70.87") au delà de la zone de protection. Voir dessin pour les détails.</p> 	<p><b>Warning:</b>  <b>NO-ENCROACHMENT ZONE:</b>                  Obstacle-free zone extending at least 1.8m (70.87") beyond the protective surfacing zone. See drawing for details.</p> 
--	--

<p><b>kplay-307</b></p>	<p>Min. Protective Surface Required / Surface de protection min. requise                  10.7 m (35'-2") x 8.1 m (26'-7")</p>	<p>Equipment Dimensions / Dimensions de l'équipement : 7.1 m (23'-3") x 4.5 m (14'-9")</p>	<p>Fall Height / Hauteur de chute:                  2.29 m (7'-6")</p>	<p>Approval date: 2022-09-02                  Rev: 01                  Initial: S.T</p>
<p>CAN/CSA-Z614</p>	<p>Recommended Ages / Âges recommandés :                  5 years to 12 years old / 5 ans à 12 ans</p>	<p>Capacity / Peut accueillir : up to 30 children / Jusqu'à 30 enfants</p>		